


ПЛАН
земельної ділянки

Місце розташування: Волинська область,
Луцький район, с. Богушівка
Землекористувач:
Комунальне підприємство "Луцькводоканал"


Додаток до рішення міської ради
№ _____ від "___" _____ 202__ р.

Ситуаційний план

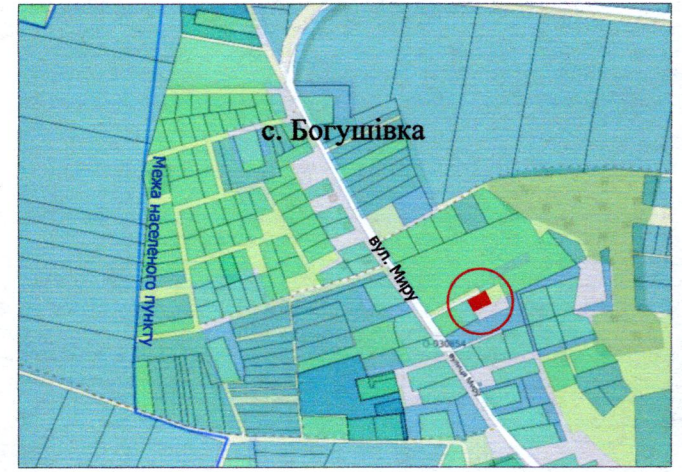

- межа с. Богушівка

0722881000:02:001:4268

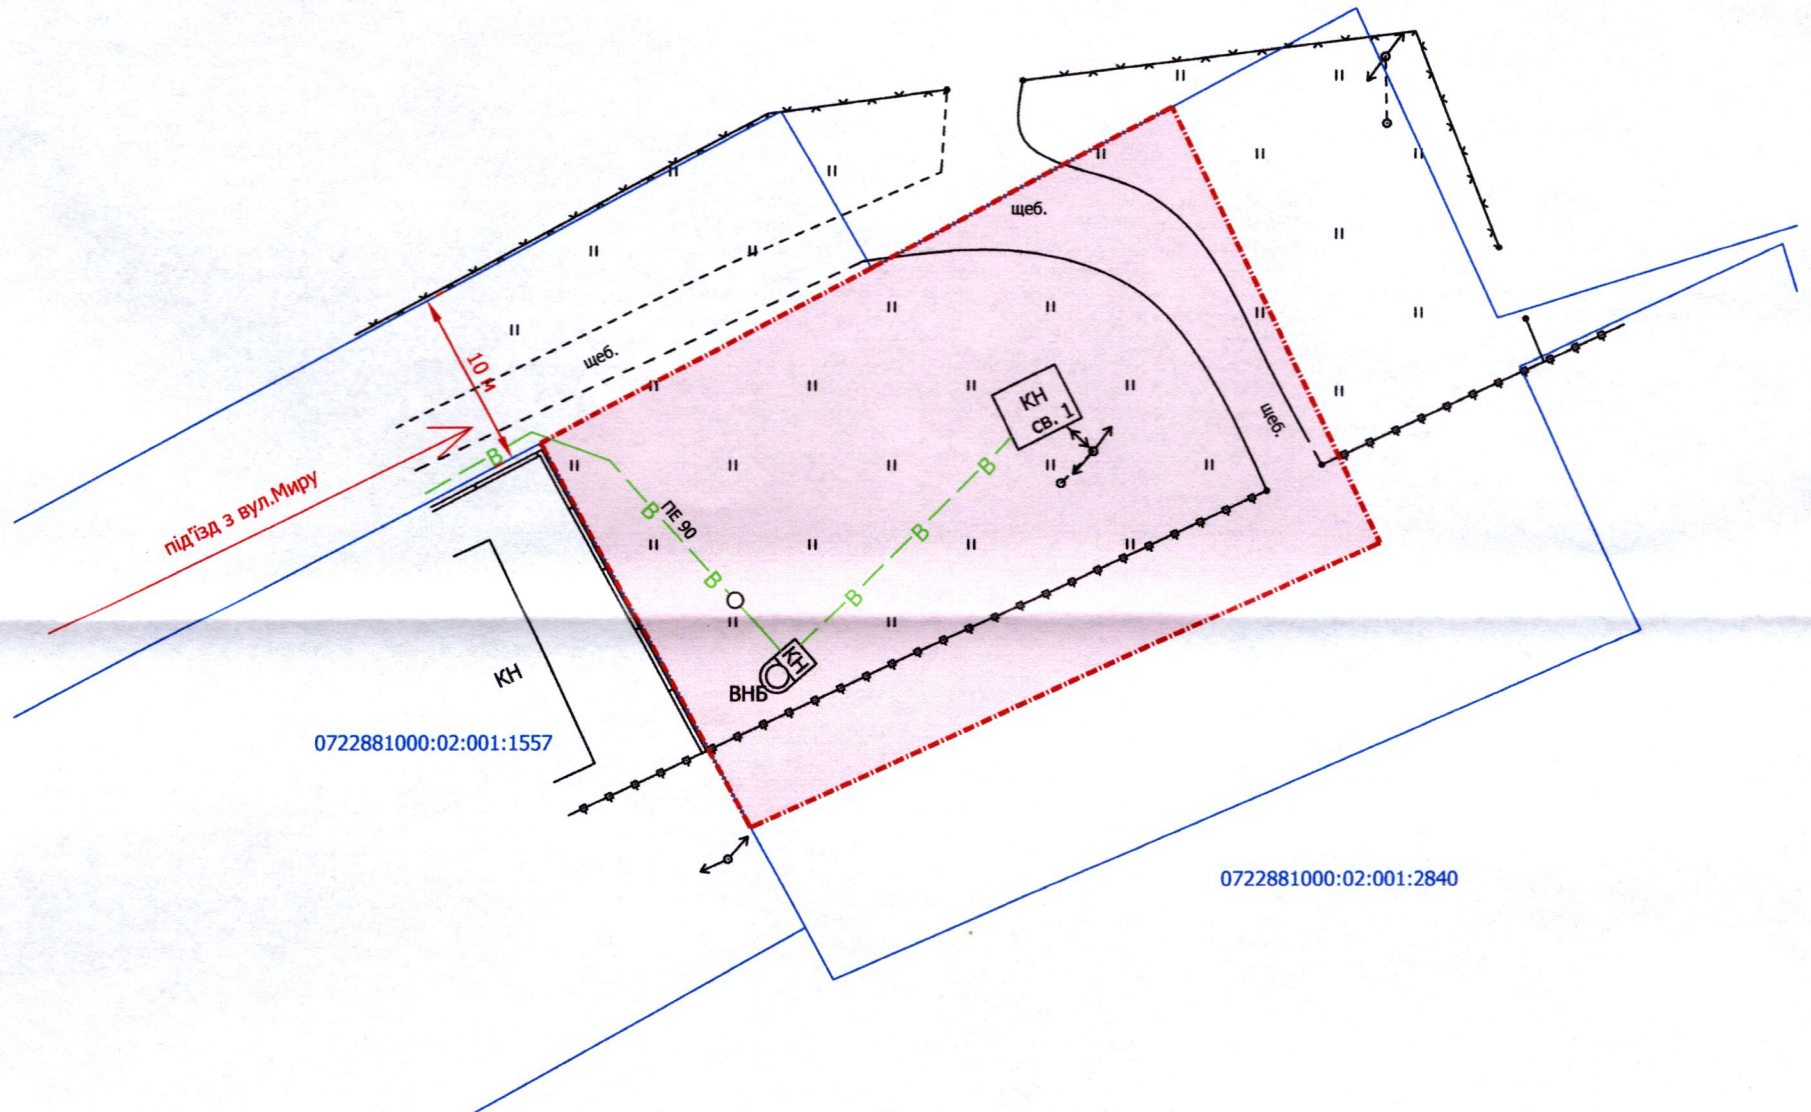

УМОВНІ ПОЗНАЧЕННЯ

0,15 га

— земельна ділянка, що планується до відведення в постійне користування для розміщення та експлуатації основних, підсобних і допоміжних будівель та споруд технічної інфраструктури (виробництва та розподілення газу, постачання пари та гарячої води, збирання, очищення та розподілення води) (11.04)

СЕКРЕТАР МІСЬКОЇ РАДИ _____ **Юрій БЕЗПЯТКО**

Директор		Завадський В.М.	Масштаб 1: 500
Перевірив		Завадський В.М.	
Виконав		Кунц О.Ю.	Орієнтовна площа земельної ділянки (га)
ПП "Луцькземресурс"			З них в постійне користування (га)
			0,15