


ПЛАН
земельної ділянки


Місце розташування: Волинська область,
Луцький район, с. Забороль
Землекористувач:
Комунальне підприємство "Луцькводоканал"

Додаток до рішення міської ради
№ _____ від "___" _____ 202__ р.

Ситуаційний план

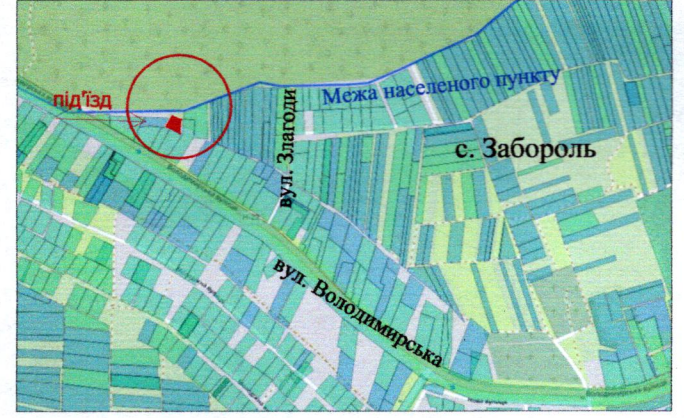

- межа с. Забороль

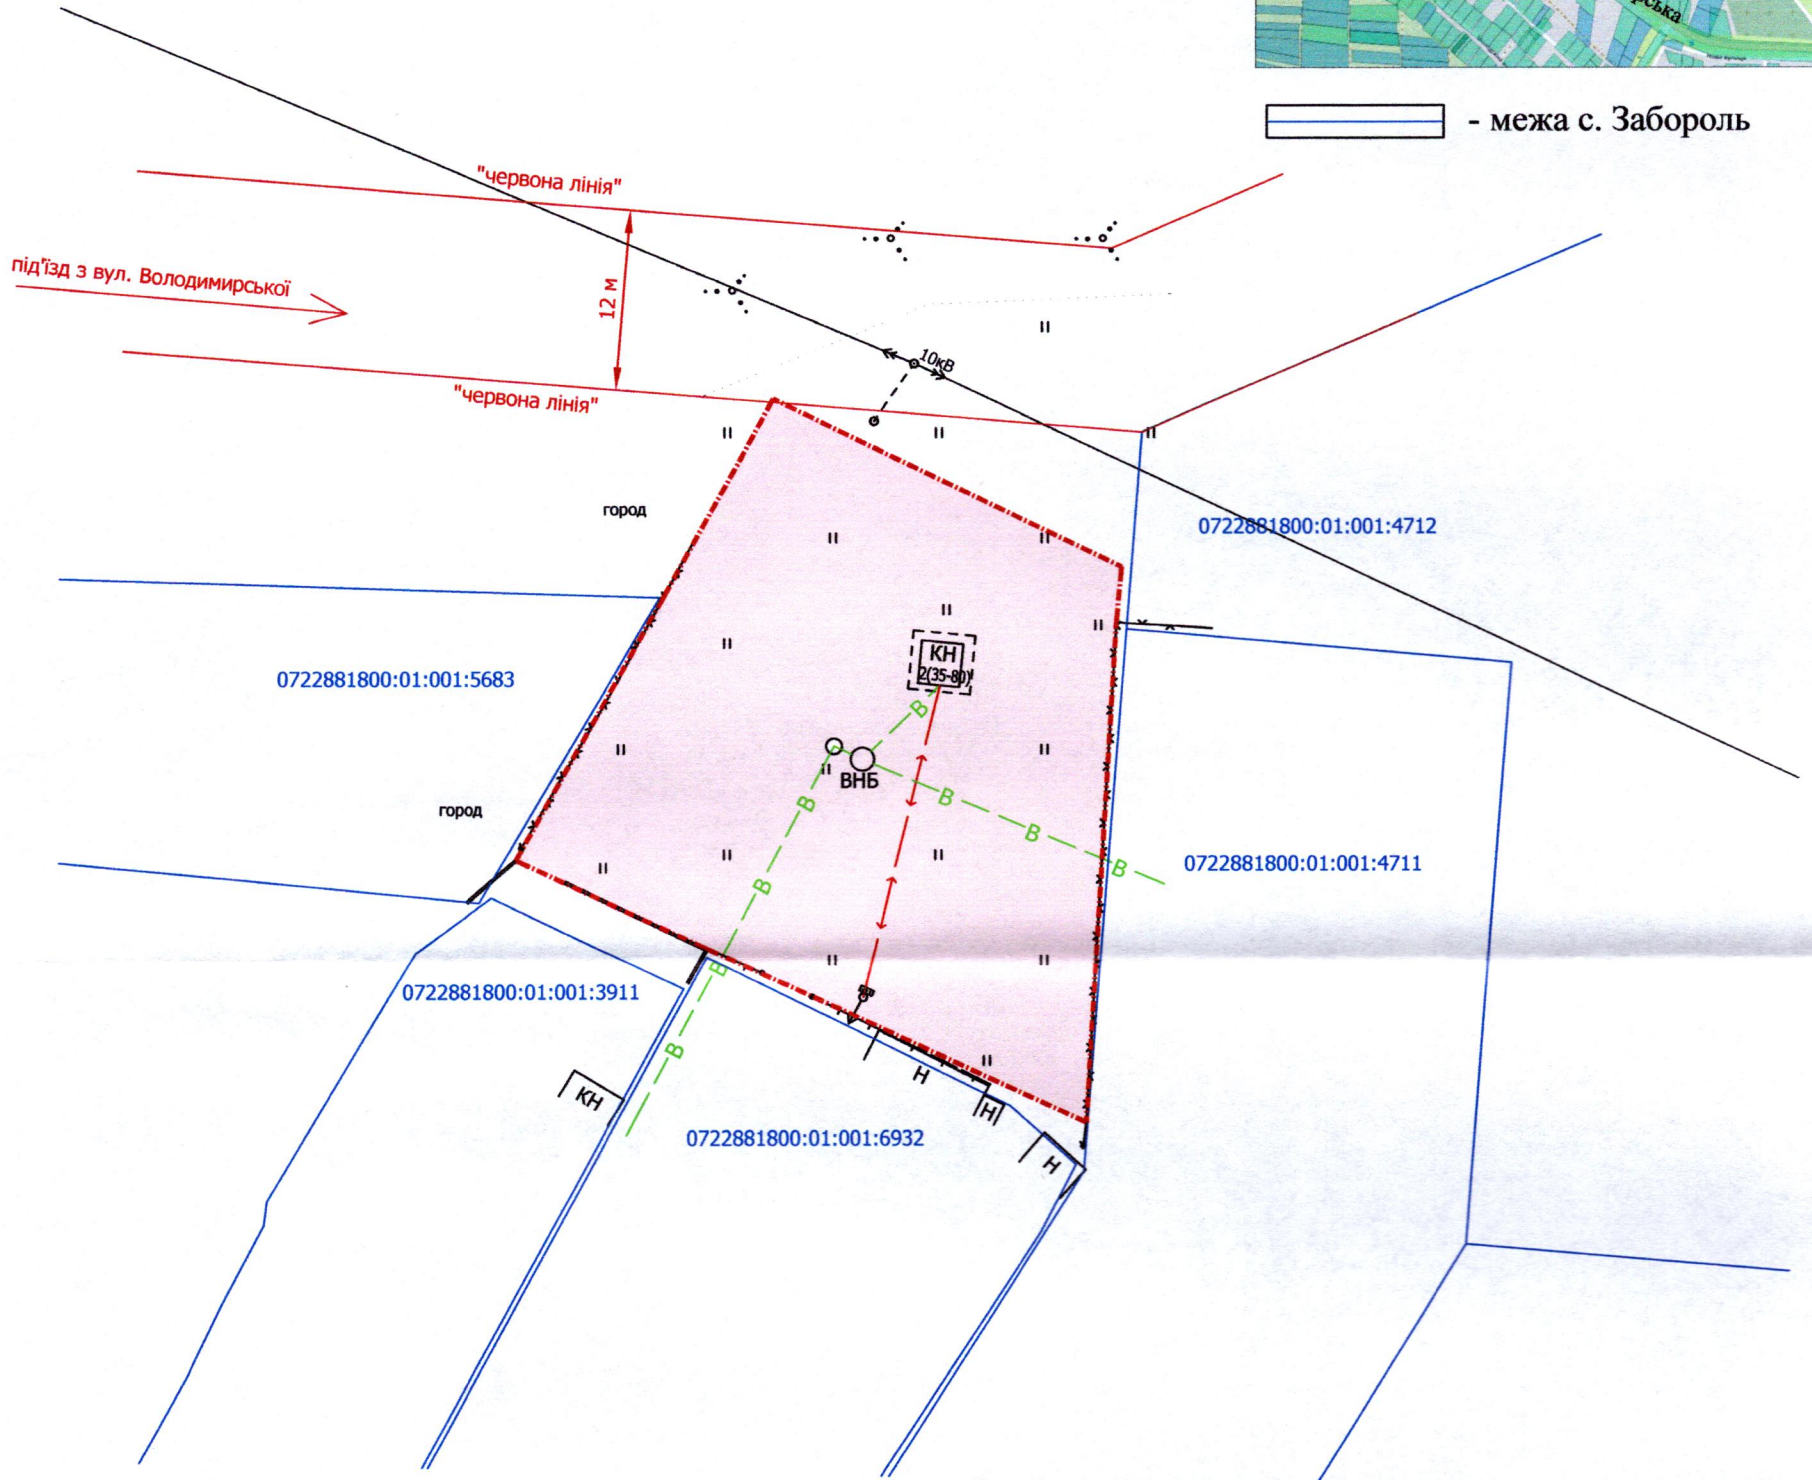

УМОВНІ ПОЗНАЧЕННЯ

0,12 га — земельна ділянка, що планується до відведення в постійне користування для розміщення та експлуатації основних, підсобних і допоміжних будівель та споруд технічної інфраструктури (виробництва та розподілення газу, постачання пари та гарячої води, збирання, очищення та розподілення води) (11.04)

СЕКРЕТАР МІСЬКОЇ РАДИ _____ **Юрій БЕЗПЯТКО**

Директор Перевірів Виконав Завадський В.М. Завадський В.М. Куні О.Ю. МИХАЙЛОВИЧ № 002215 ПП "Луцькземресурс"	Масштаб 1: 500	
	Орієнтовна площа земельної ділянки (га)	З них в постійне користування (га)
	0,12	-