


ПЛАН  
земельної ділянки

Кадастровий номер: 0724582600:01:001:0316  
 Місце розташування: Волинська область  
Луцький район, с. Іванчиці  
 Землекористувач:  
Комунальне підприємство "Луцькводоканал"

Додаток до рішення міської ради  
 № \_\_\_\_\_ від "\_\_\_" \_\_\_\_\_ 202\_\_ р.

Ситуаційний план

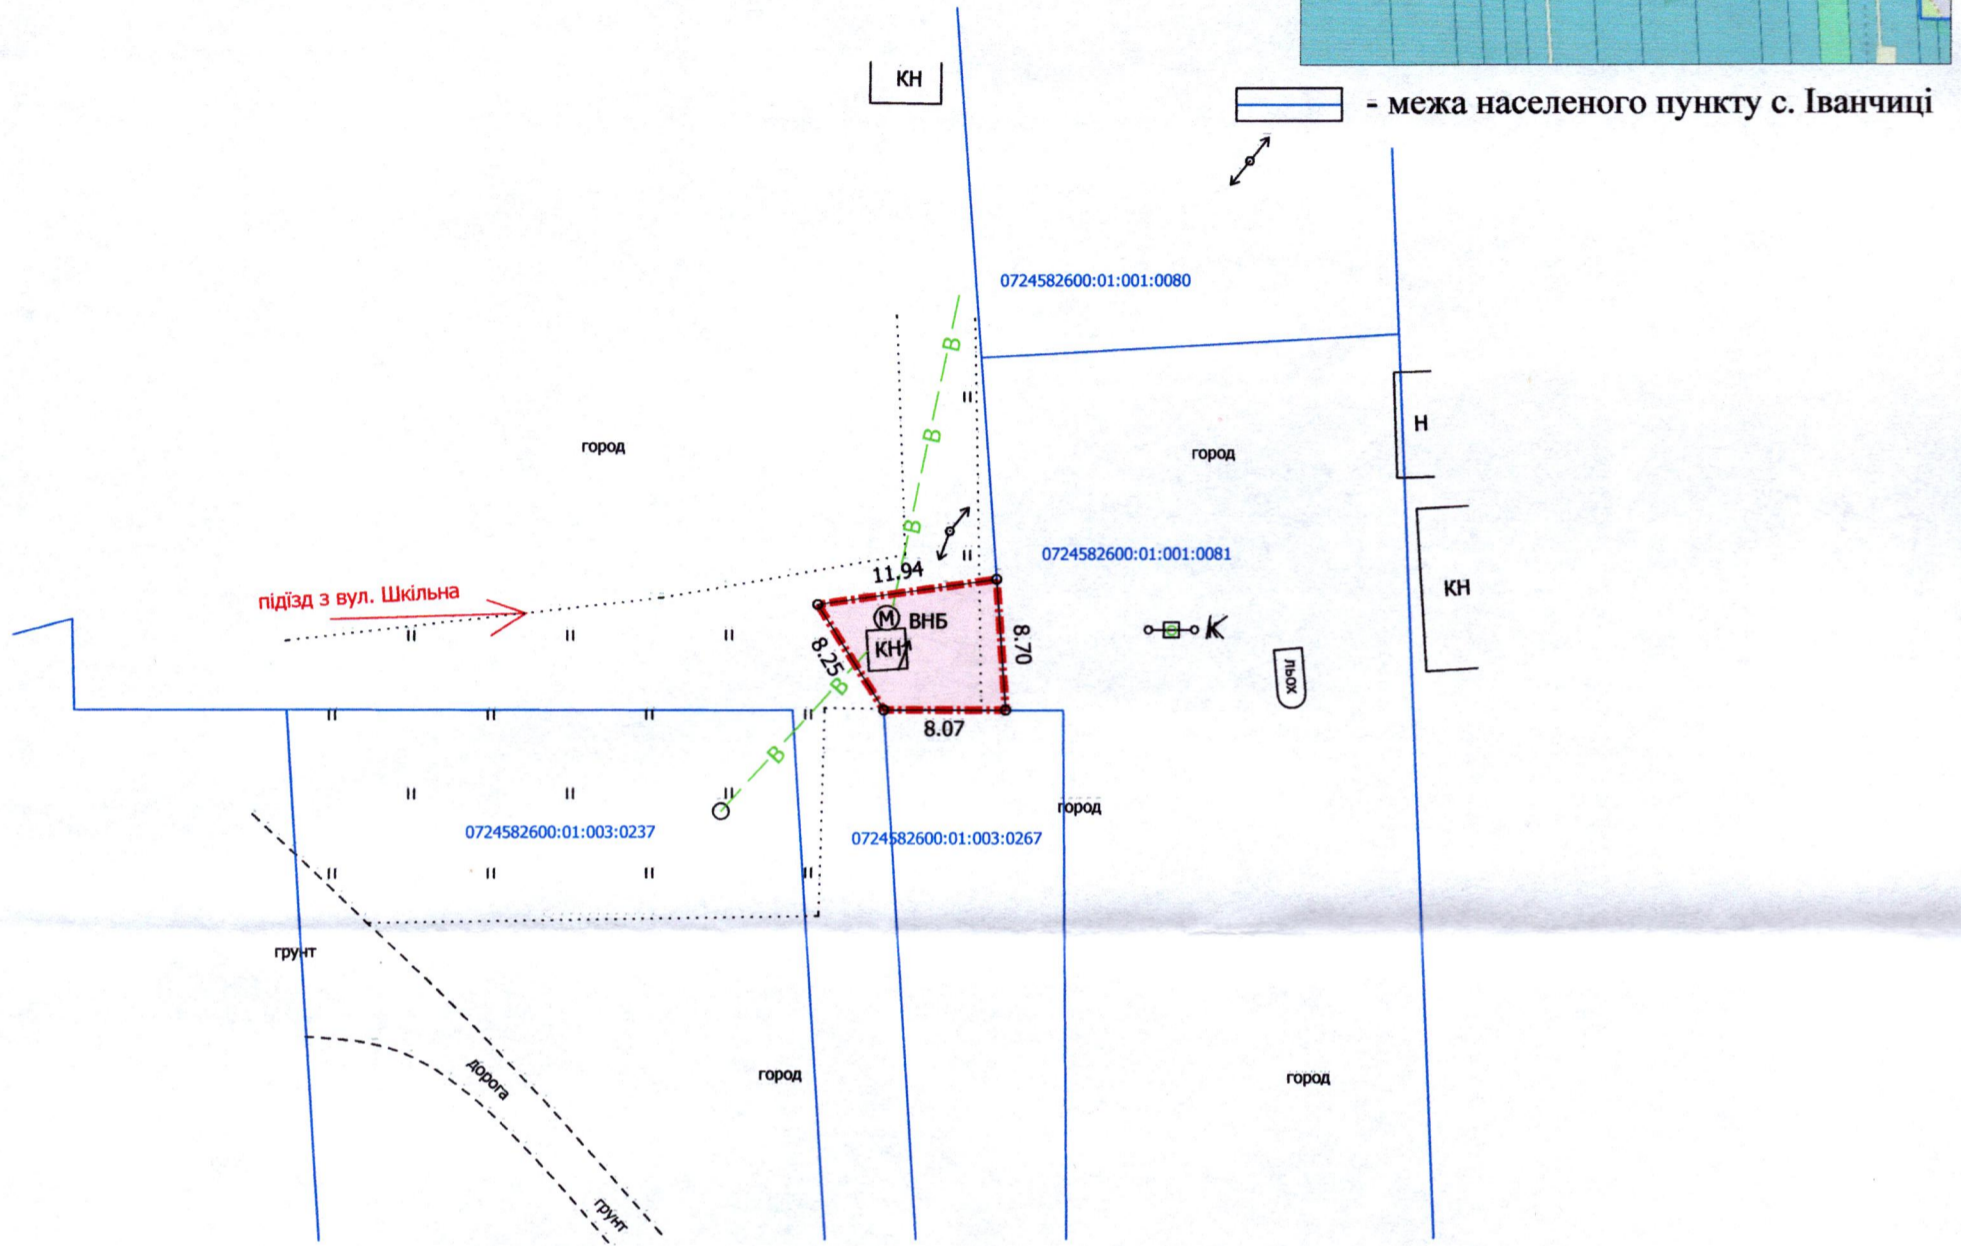

УМОВНІ ПОЗНАЧЕННЯ

**0,0080 га** — земельна ділянка, що планується до відведення в постійне користування із зміною виду цільового призначення земельної ділянки з 03.05 - для будівництва та обслуговування будівель закладів культурно-просвітницького обслуговування на 11.04 - для розміщення та експлуатації основних, підсобних і допоміжних будівель та споруд технічної інфраструктури (виробництва та розподілення газу, постачання пари та гарячої води, збирання, очищення та розподілення води)

**0,0080 га** — земельна ділянка Луцької міської територіальної громади, в особі Луцької міської ради, право власності на яку зареєстровано в Державному реєстрі речових прав на нерухоме майно 06.02.2024, номер запису: 53613526

СЕКРЕТАР МІСЬКОЇ РАДИ \_\_\_\_\_ **Юрій БЕЗПЯТКО**

Директор	Завадський В.М.	Масштаб 1: 500	
Перевірив	Завадський В.М.		
Виконав	Кунці О.Ю.	Площа земельної ділянки (га)	З них (в постійне користування зі зміною цільового призначення)
ІПІ "Луцькземресурс"			