


ПЛАН
земельної ділянки

Кадастровий номер: 0722881000:03:001:4739

Місце розташування: Волинська область, Луцький район
с. Тарасове

Землевласники:
громадянин Понк Іван Павлович (частка 1/2)
громадянин Понк Володимир Павлович (частка 1/2)

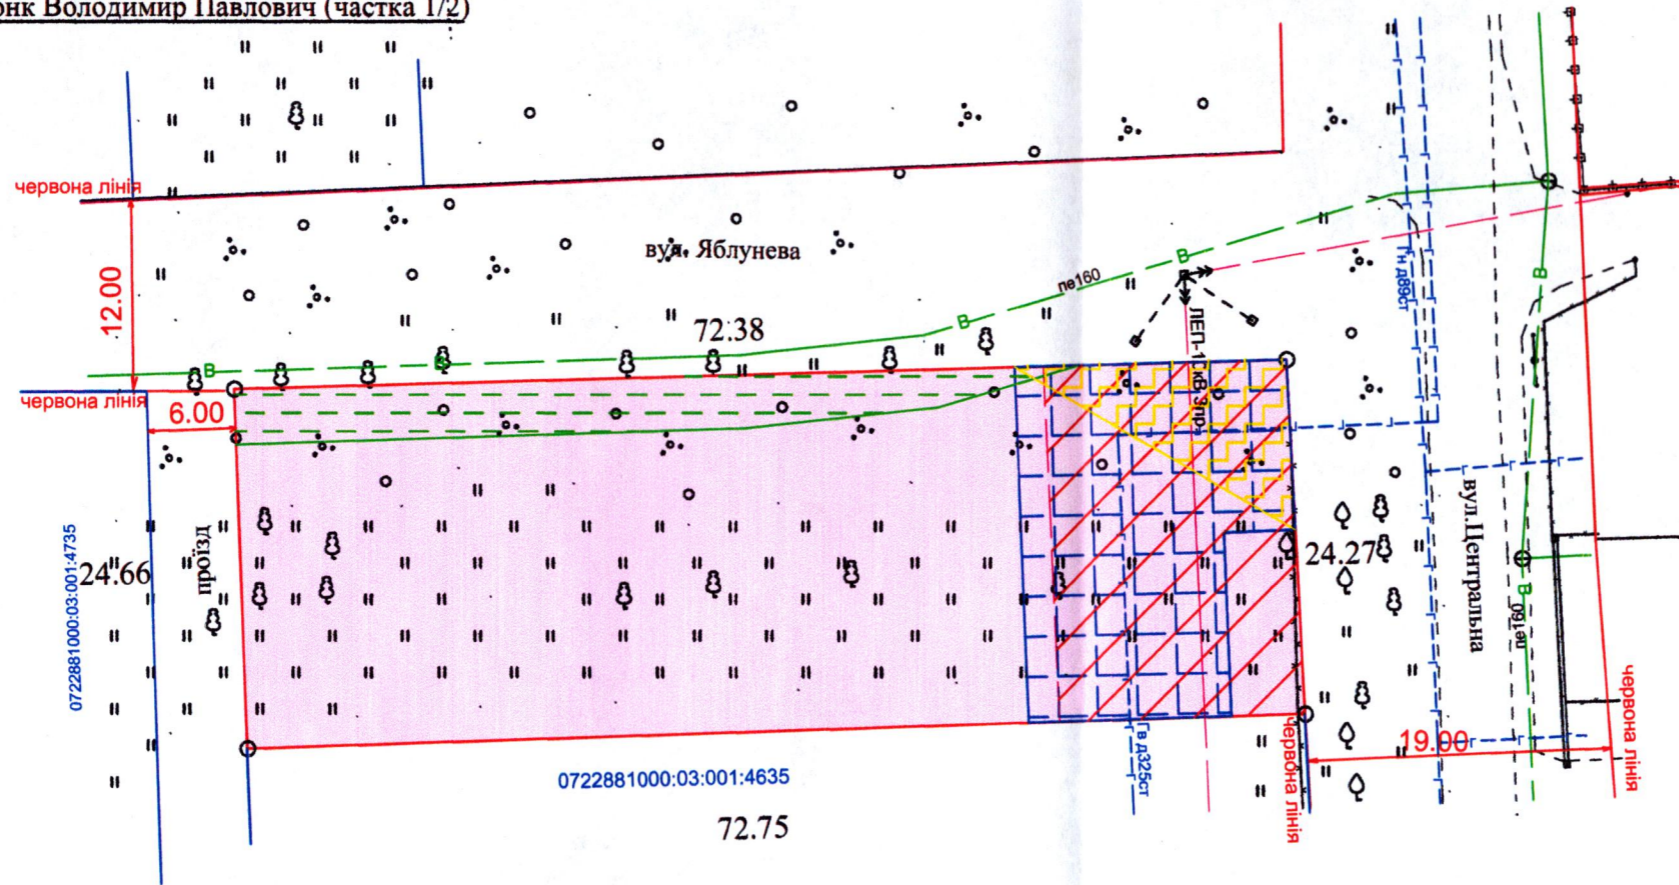


Умовні позначення:

- 0,1775га - земельна ділянка, цільове призначення якої змінюється з "01.03 - для ведення особистого селянського господарства" на "02.01 - для будівництва і обслуговування житлового будинку, господарських будівель і споруд (присадибна ділянка)"
- 0,0409га - обмеження, встановлені щодо використання земельної ділянки (охоронна зона навколо (уздовж) об'єкта енергетичної системи ЛЕП-10кВ (01.05)
- 0,0396га - обмеження, встановлені щодо використання земельної ділянки (охоронна зона навколо інженерних комунікацій (газопровід високого тиску)(01.08)
- 0,0185га - обмеження, встановлені щодо використання земельної ділянки (охоронна зона навколо інженерних комунікацій (водопровід)(01.08)
- 0,0109га - обмеження, встановлені щодо використання земельної ділянки (санітарно-захисна зона навколо об'єкта (об'єкт промисловості)(03.01)

СЕКРЕТАР МІСЬКОЇ РАДИ _____ **Юрій БЕЗПЯТКО**

Додаток до рішення міської ради
№ _____ від " ____ " _____ 20__ р.

Ситуаційна схема

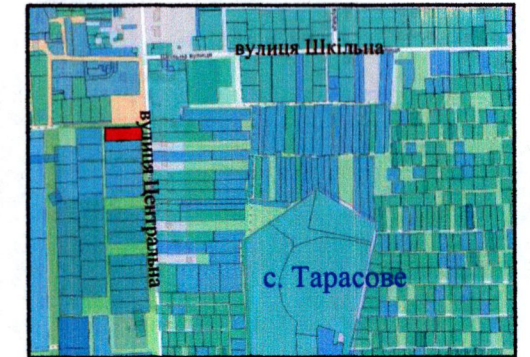

Директор	Хвесик О.М.	Масштаб 1:1000
Виконала:	Хвесик О.М.	
Сертифікований інженер	Хвесик М.О.	Площа ділянки (га)
ТЗОВ "Горизонт"		
		з них (змінна цільового призначення)
		0,1775