

ПЛАН
земельної ділянки

0722883700:01:001:6467

0722883700:01:001:5148

0722883700:01:001:2008


Додаток до рішення міської ради
№ _____ від "___" _____ 20 р.

Кадастровий №: 0722883700:01:001:0172
Місце розташування: Волинська область,
Луцький район, с. Княгининок, вул. Тополева, 16
Власник:
громадянин Шевчук Леонід Іванович

Ситуаційна схема



— - межа с. Княгининок

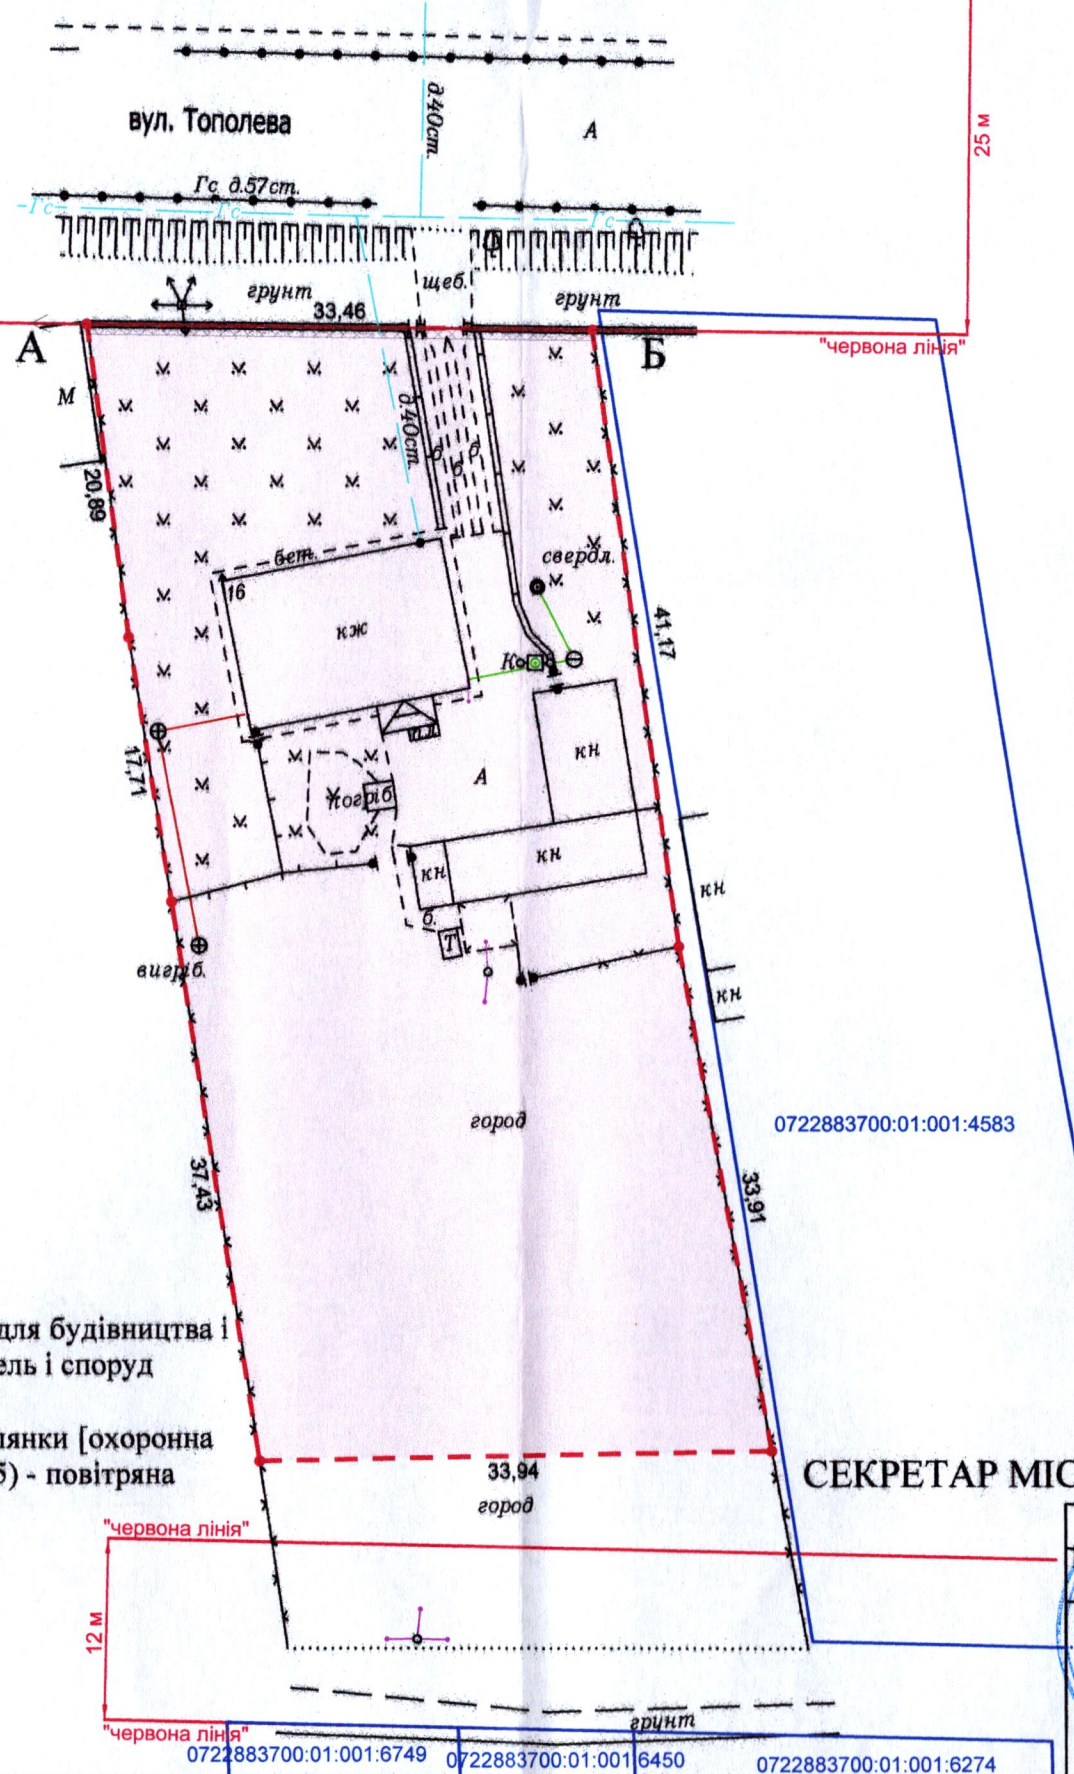

УМОВНІ ПОЗНАЧЕННЯ

- 0,2500 га — земельна ділянка, що передається безоплатно у власність для будівництва і обслуговування житлового будинку, господарських будівель і споруд (присадибна ділянка) (02.01)
- 0,0023 га — обмеження, встановлене щодо використання земельної ділянки [охоронна зона навколо (уздовж) об'єкта енергетичної системи (01.05) - повітряна лінія електропередачі]

СЕКРЕТАР МІСЬКОЇ РАДИ

Юрій БЕЗПЯТКО

Директор
Відповідальний за
якість робіт

Крисак А.І.
Галецький Д.В.

ТЗОВ "ГЦНТЦ"

Галецький Дмитро Владимирович

Масштаб 1: 500	
Площа ділянки (га)	3 них
	у власність
0,2500	0,2500