



ПЛАН
земельної ділянки

Кадастровий номер: 0722883700:05:001:0048

Місце розташування: Волинська область, Луцький район, с. Милуші, вул. Центральна, 71

Землекористувач: Маркитанюк Леонід Віталійович

Ситуаційна схема

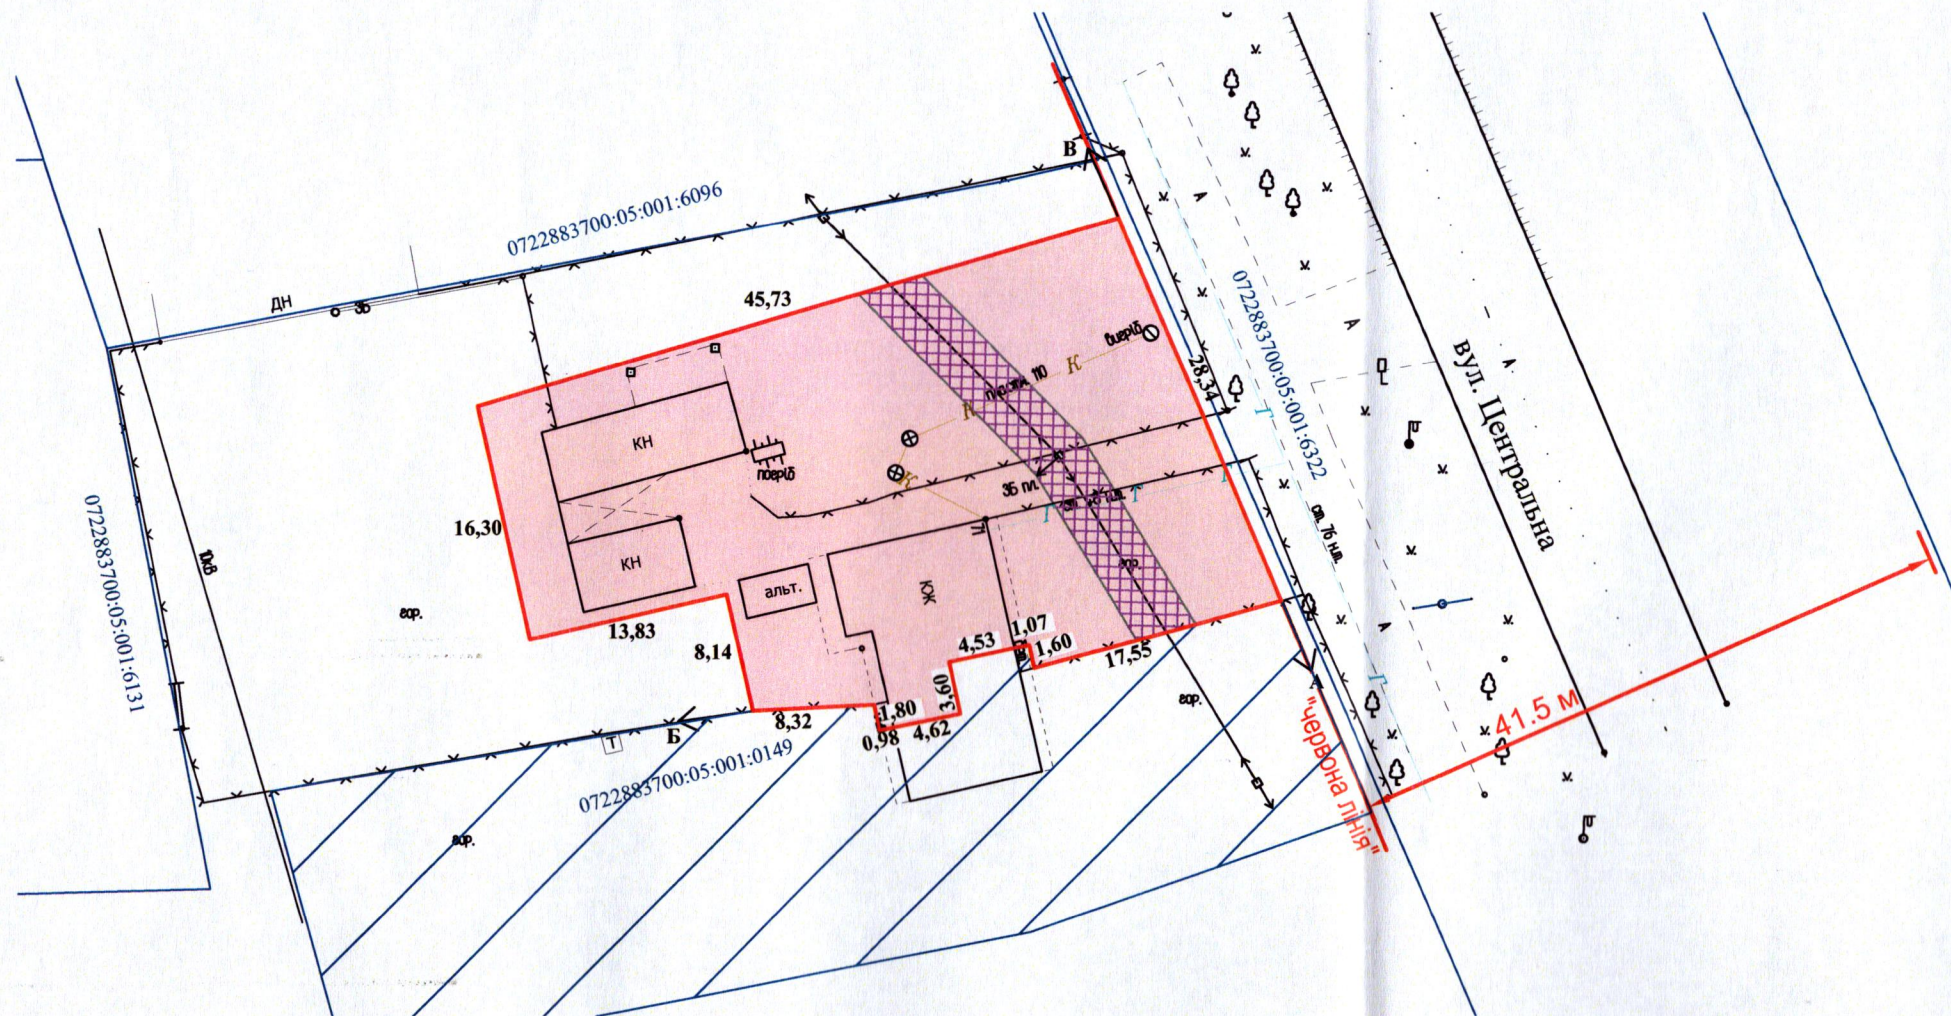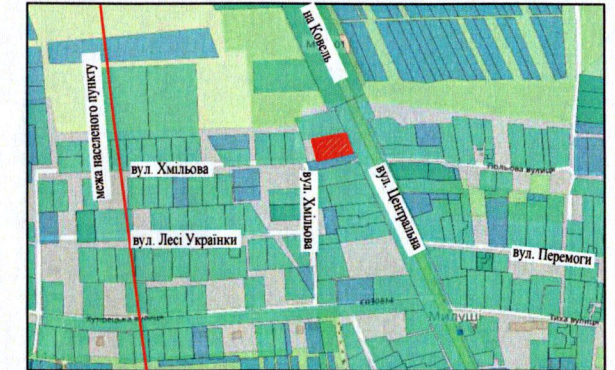

Умовні позначення

0,1175 га - земельна ділянка, що передається безоплатно у власність для будівництва і обслуговування житлового будинку, господарських будівель і споруд (присадибна ділянка) - (02.01)

0,1271 га - земельна ділянка у власності гр. Маркитанюка В.В. на підставі свідоцтва про право на спадщину, за заповітом від 06.08.2021 № 1-3570 та витягу з Державного реєстру речових прав на нерухоме майно про реєстрацію права власності від 20.12.2022, номер запису про право власності/довірчої власності 48796691, для обслуговування житлового будинку, господарських будівель і споруд (присадибна ділянка) - (02.01)

0,0122 га - обмеження, встановлені щодо використання земельної ділянки [охоронна зона навколо (уздовж) об'єкта енергетичної системи (01.05) - повітряна лінія електропередачі 0,4 кВ]

СЕКРЕТАР МІСЬКОЇ РАДИ _____ ЮРІЙ БЕЗПЯТКО



ФОП	Петрович О. М.	М 1:500
СІЗ	Петрович О. М.	
Виконав	Бондар Ю. С.	Площа земельної ділянки, га
Фізична особа-підприємець Петрович О. М., РНОКПП 3448012953 моб. +380632832481		3 у власність
		0,1175
		0,1175