
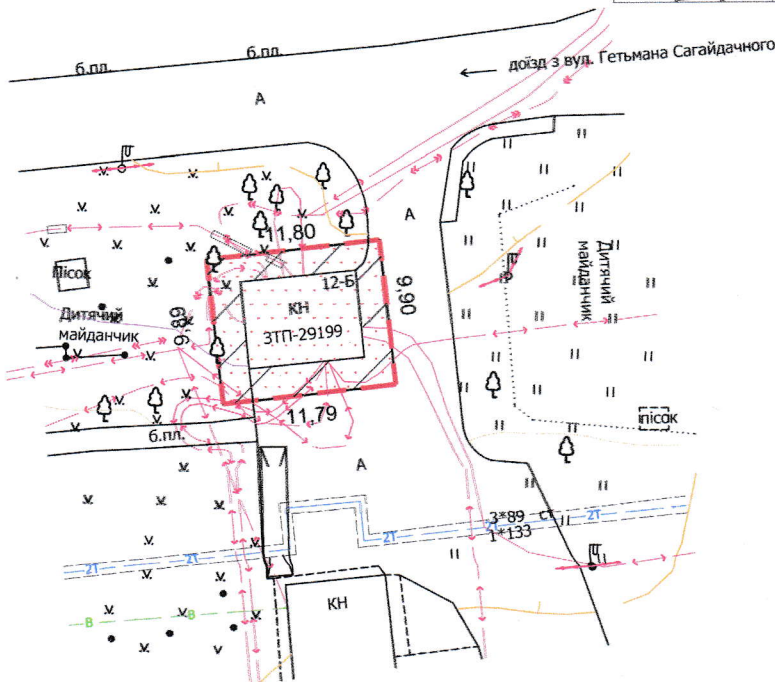


ПЛАН
земельної ділянки

Додаток до рішення міської ради
№ _____ від "___" _____ 202_ р.

Кадастровий номер: 0710100000:34:055:0011
Місце розташування: м. Луцьк, пр-т Відродження, 12-Б
Землекористувач: ПРИВАТНЕ АКЦІОНЕРНЕ ТОВАРИСТВО
«ВОЛИНЬОБЛЕНЕРГО»

Ситуаційна схема

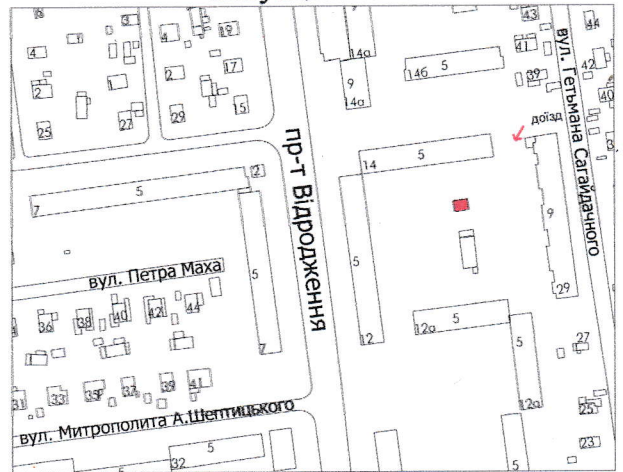

Масштаб 1:500

Умовні позначення

0,0117 га - земельна ділянка, що надана в оренду ПрАТ «Волиньобленерго» згідно з рішенням міської ради від 22.11.2002 № 3/7.15

0,0071 га - обмеження, встановлене щодо використання земельної ділянки (охоронна зона навколо (уздовж) об'єкта енергетичної системи (01.05) - ТП)

СЕКРЕТАР МІСЬКОЇ РАДИ _____

Юрій БЕЗПЯТКО

		М 1:500	
		Площа земельної ділянки (га)	З них в оренду (га)
Директор Виконавчий директор Виконавчий директор	Мосійчук Д.Є. Піскунова О.В. Стельмашук Г.І.	0,0117	0,0117