
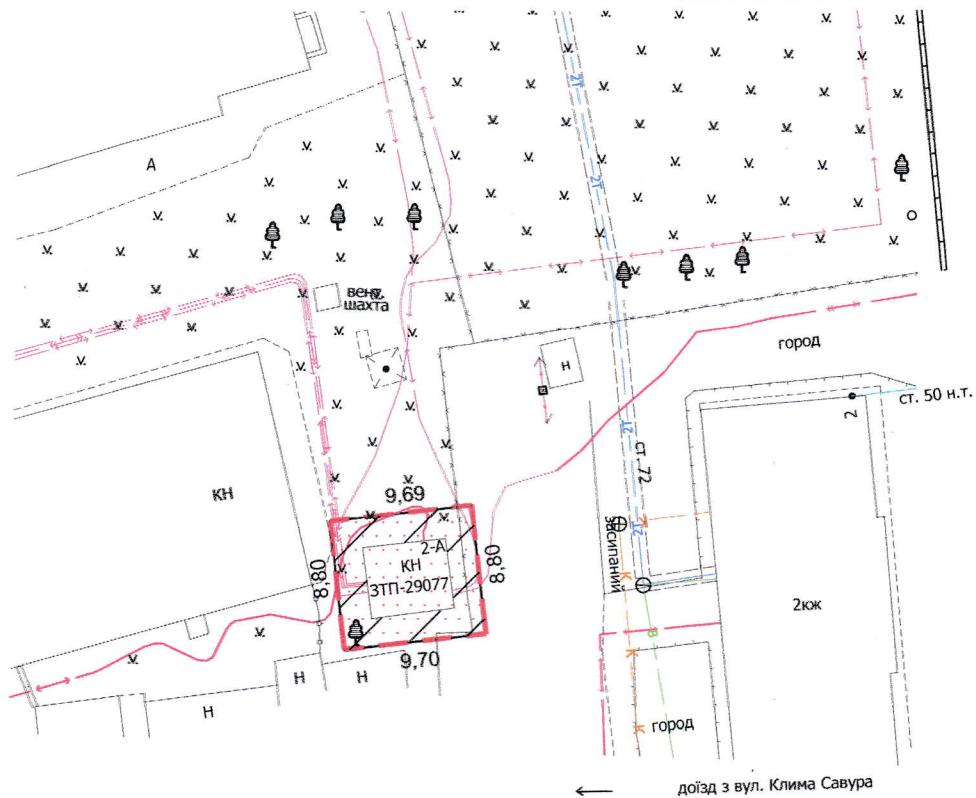


ПЛАН
земельної ділянки

Кадастровий номер: 0710100000:11:018:0020
Місце розташування: м. Луцьк, вул. Савура Кліма, 2-А
Землекористувач: ПРИВАТНЕ АКЦІОНЕРНЕ ТОВАРИСТВО
«ВОЛИНЬОБЛЕНЕРГО»

Додаток до рішення міської ради
№ _____ від "___" "_____" 202_р.

Ситуаційна схема

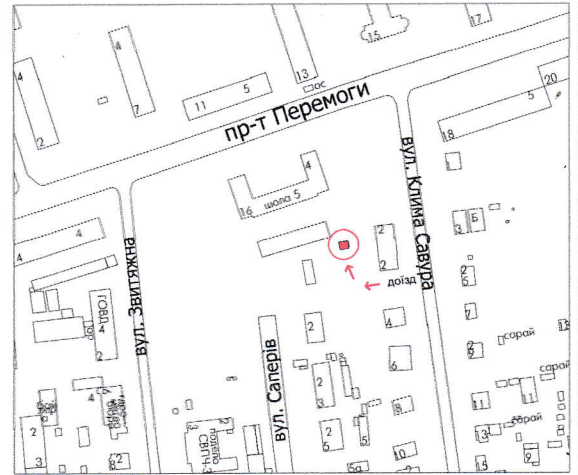

Умовні позначення

0,0085 га

- земельна ділянка, що надана в оренду ПрАТ «Волиньобленерго» згідно з рішенням міської ради від 22.11.2002 № 3/7.15

0,0058 га

- обмеження, встановлене щодо використання земельної ділянки [охоронна зона навколо (уздовж) об'єкта енергетичної системи (01.05) - ТП]

Масштаб 1:500

СЕКРЕТАР МІСЬКОЇ РАДИ

Юрій БЕЗПЯТКО



Масійчук Д. Є.
Піскунова О. В.
Стельмашук Г. І.

М 1:500

Площа земельної ділянки (га)	З них	
	в оренду (га)	
0,0085	0,0085	