

ПЛАН

земельної ділянки

Кадастровий номер: 0710100000:22:157:0028

Місце розташування: м. Луцьк, вул. Транспортна, 7

Землекористувач: громадянин Пилипович Вадим Олегович


Додаток до рішення міської ради
№ _____ від "___" _____ 202_

Ситуаційна схема



УМОВНІ ПОЗНАЧЕННЯ

- 0,1372 га** - земельна ділянка, що планується для продажу у власність, шляхом викупу, видом цільового призначення: 11.02-для розміщення та експлуатації основних, підсобних і допоміжних будівель та споруд підприємств переробної, машинобудівної та іншої промисловості
- 0,1372 га** - земельна ділянка Луцької міської територіальної громади, в особі Луцької міської ради, право власності на яку зареєстровано в Державному реєстрі речових прав на нерухоме майно від 10.01.2024, номер відомостей про речове право: 53274276
- 0,1372 га** - обмеження, встановлене щодо використання земельної ділянки [другий пояс зони санітарної охорони джерел та об'єктів централізованого питного водопостачання (обмеження) (02.01.2)]

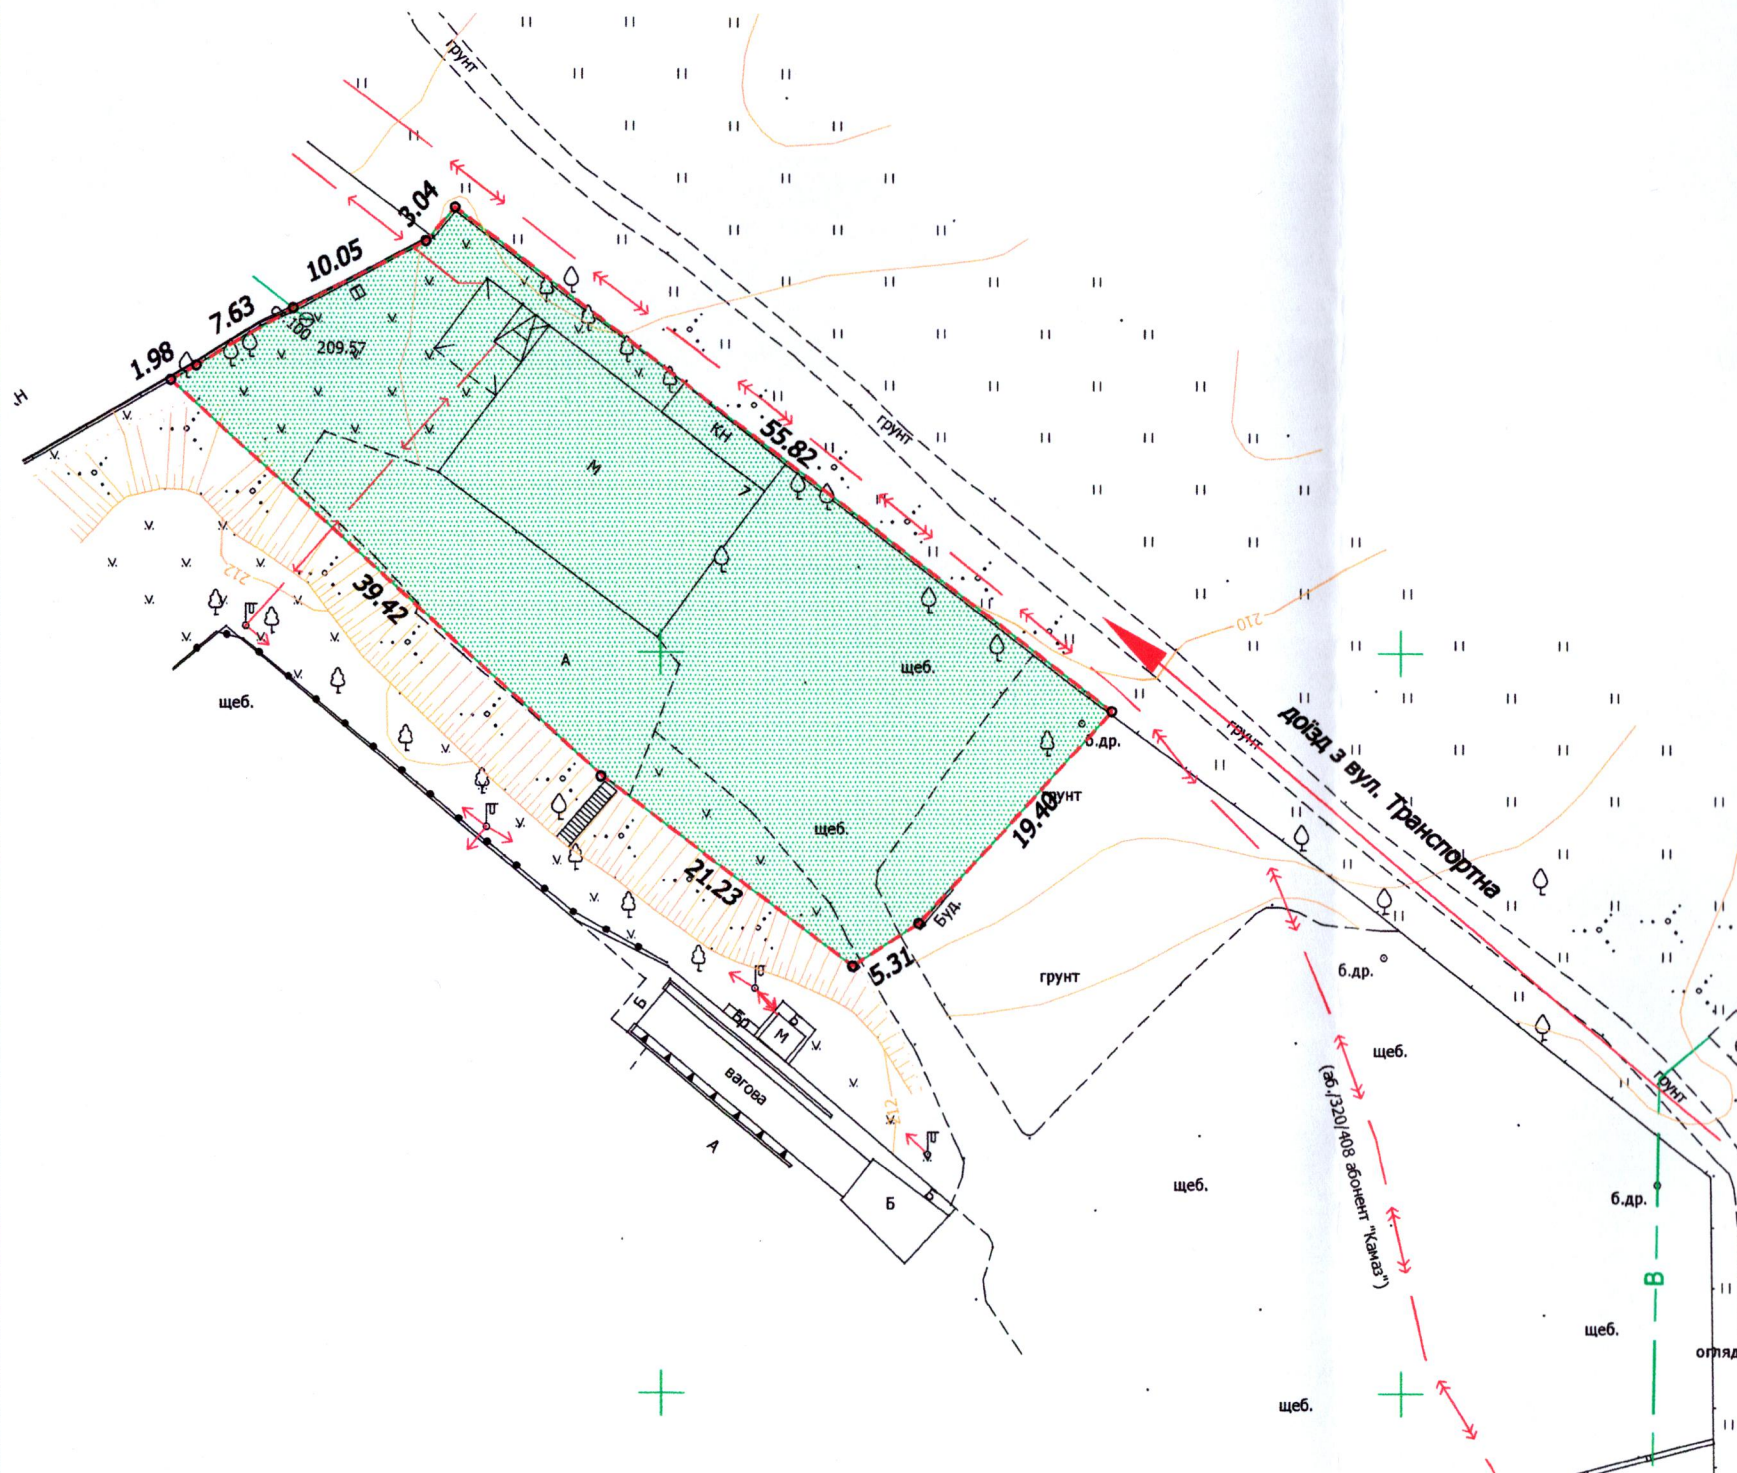

СЕКРЕТАР МІСЬКОЇ РАДИ _____ Юрій БЕЗПЯТКО

ФОП	Ковальчук В.З.	Маштаб 1:500	
Виконав	Ковальчук В.З.	Площа ділянки (га)	у власності (шляхом викупу)
ФОП Ковальчук Володимир Зіновійович		0,1372	-

