

ПЛАН
земельної ділянки


Додаток до рішення міської ради
№ _____ від "___" _____ 20__ р.

Кадастровий номер: 0710100000:41:065:0020

Місце розташування: м. Луцьк, вул. Польова, 34

Землекористувач:
громадянка Коробка Ольга Олексіївна

Ситуаційна схема

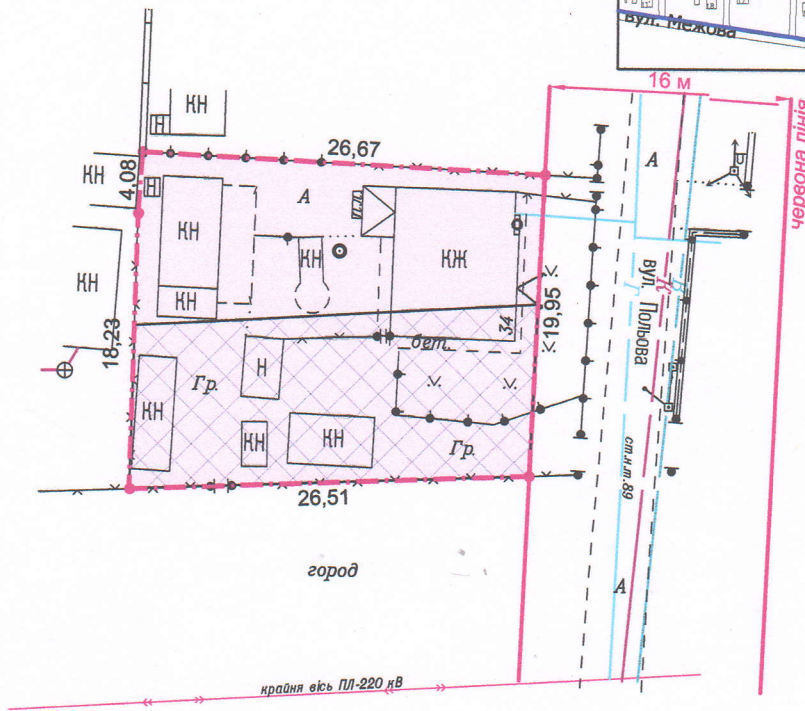

УМОВНІ ПОЗНАЧЕННЯ

0,0562 га

— земельна ділянка, що передається у власність для будівництва і обслуговування житлового будинку, господарських будівель і споруд (присадибна ділянка) - 02.01

0,0295 га

— обмеження, встановлене щодо використання земельної ділянки [охоронна зона навколо (уздовж) об'єкта енергетичної системи (01.05) - повітряна лінія електропередачі]

СЕКРЕТАР МІСЬКОЇ РАДИ _____ **Юрій БЕЗПЯТКО**

Директор Відповідальний за якість робіт	<i>Крисак А.І.</i> Крисак А.І. Галецький Д.В.	Масштаб 1: 500	
ТЗОВ "ГЦНТП+" ІНЖЕНЕР-ЗЕМЛЕОРЯДНИК ГАЛЕЦЬКИЙ ДМИТРО ВАДИМОВИЧ	Площа ділянки (га)	3 них	у власність
		0,0562	