
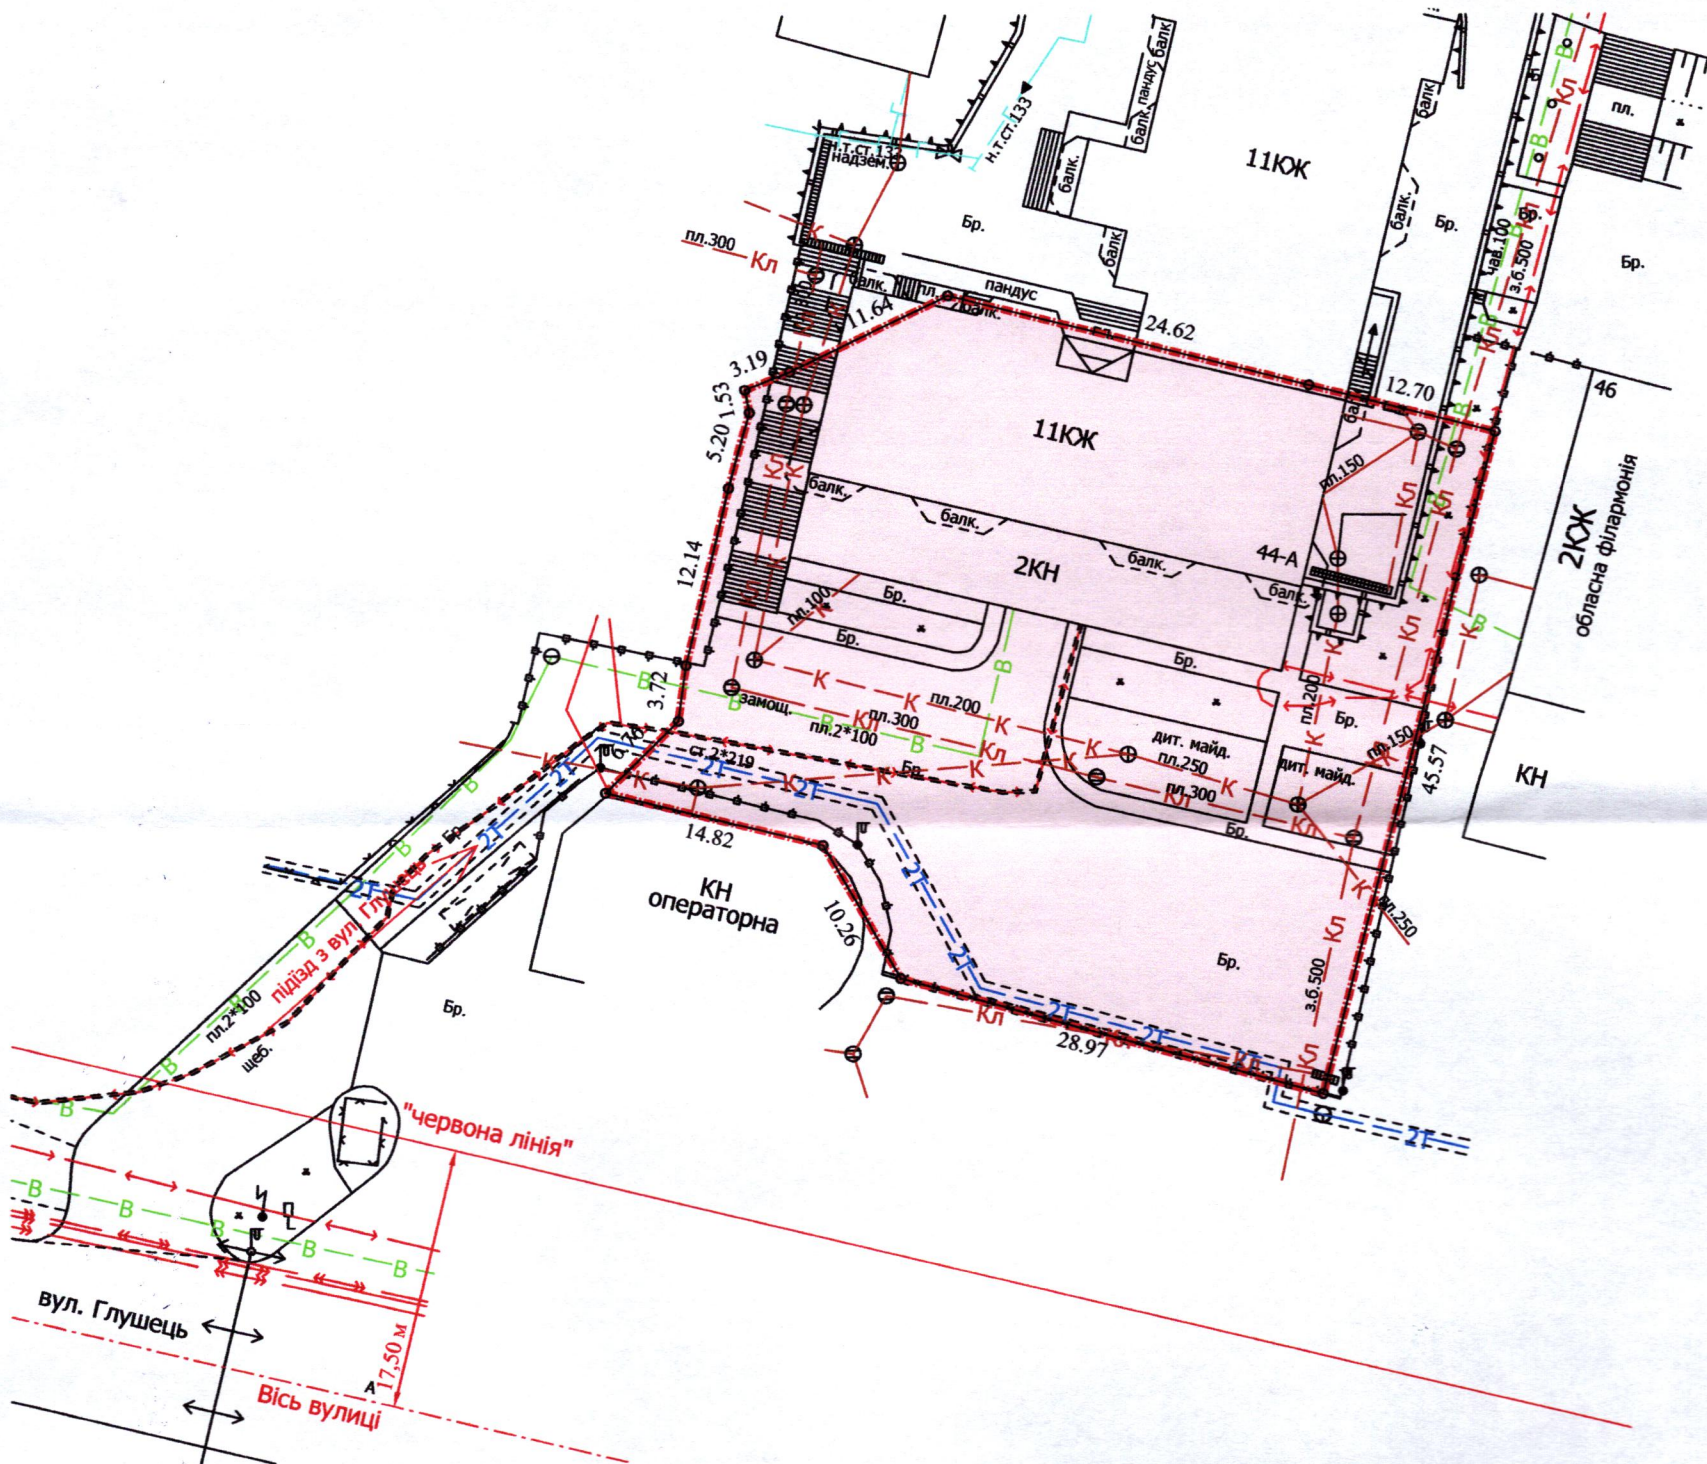


ПЛАН
земельної ділянки

Кадастровий номер: 0710100000:11:044:0048
 Місце розташування: м. Луцьк, пр-т Волі, 44-А
 Землекористувач: ОБ'ЄДНАННЯ СПІВВЛАСНИКІВ
 БАГАТОКВАРТИРНОГО БУДИНКУ "ЛУЦЕОРІЯ"

Додаток до рішення міської ради
 № _____ від "___" _____ 202__ р.

Ситуаційний план

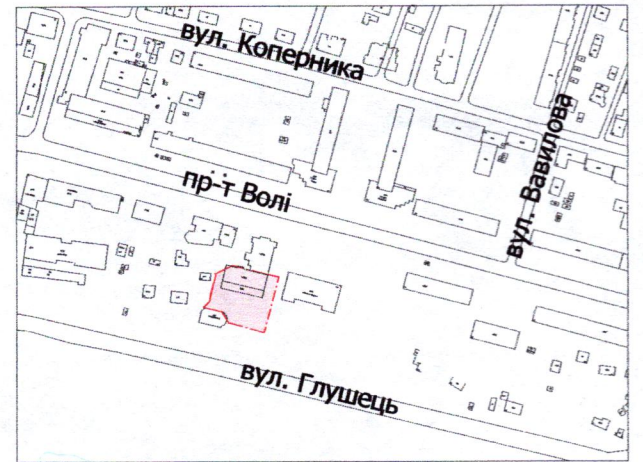

УМОВНІ ПОЗНАЧЕННЯ

- 0,2012 га** — земельна ділянка, вид цільового призначення якої змінюється з: "02.03 - для будівництва і обслуговування багатоквартирного житлового будинку" на: "02.10 - для будівництва і обслуговування багатоквартирного житлового будинку з об'єктами торгово-розважальної та ринкової інфраструктури"
- 0,2012 га** — земельна ділянка Луцької міської територіальної громади, в особі Луцької міської ради, право власності на яку зареєстровано в Державному реєстрі речових прав на нерухоме майно 19.03.2015, номер відомостей про речове право: 9105068

СЕКРЕТАР МІСЬКОЇ РАДИ _____ **Юрій БЕЗПЯТКО**

Директор	<i>[Підпис]</i>	Завадський В.М.	Масштаб 1: 500
Перевірив	<i>[Підпис]</i>	Завадський В.М.	
Виконав	<i>[Підпис]</i>	Кушнір О.Ю.	Площа земельної ділянки (га)
			0,2012
			З них в постійне користування (зміна цільового призначення)
			-