

ПЛАН

земельної ділянки

Кадастровий номер:

0721882700:04:001:1057

Місце розташування:

Волинська область, Луцький район,

с. Липляни

Власник:


громадянин Філюк Сергій Святославович

Додаток до рішення міської ради
№ _____ від "___" _____ 202__ р.

Ситуаційна схема



— межа с. Липляни

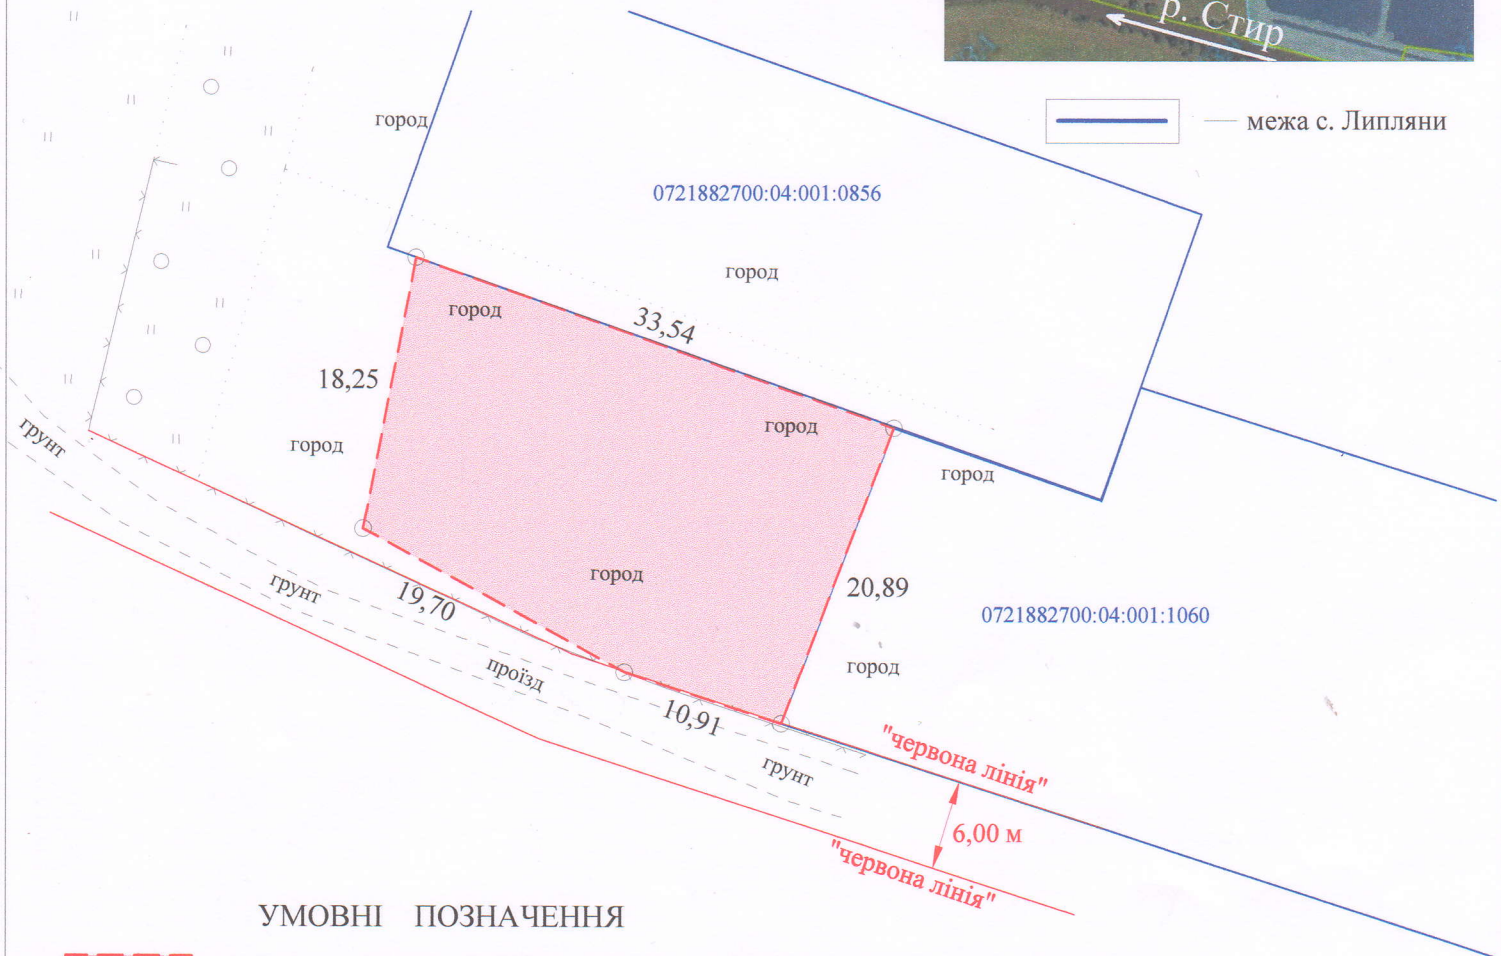

УМОВНІ ПОЗНАЧЕННЯ

0,0640 га — земельна ділянка гр. Філюка С.С., цільове призначення якої змінюється з "для ведення особистого селянського господарства" (01.03) на для будівництва і обслуговування житлового будинку, господарських будівель і споруд (присадибна ділянка) - 02.01

СЕКРЕТАР МІСЬКОЇ РАДИ _____ **Юрій БЕЗПЯТКО**

	Підприємств	А.М. Труш
	Відповідальний за якість робіт	А.М. Труш
	Виконав	А.М. Труш
Фізична особа-підприємець Труш Анатолій Миколайович № 014911		

Масштаб 1: 500	
Площа ділянки (га)	3 них
	у власності (зміна цільового)
0,0640	0,0640