

ПЛАН  
земельної ділянки

Ситуаційна схема

Кадастровий номер: 0721885800:06:000:2144

Місце розташування: *Волинська область, Луцький район, за межами населених пунктів Луцької міської територіальної громади (с. Сапогове)*


Землекористувач: *громадянка Приймак Марія Павлівна*



УМОВНІ ПОЗНАЧЕННЯ:

**2,5368 га** — виділення в натурі (на місцевості) земельної частки (паю) № 419 (рілля), відповідно до рішення суду від 14.12.2019 № 158/3080/18, згідно з сертифікатом на право на земельну частку (пай) в колишньому АПТ "Прилуцьке" серія ВЛ № 0213928 від 20.10.1997, який зареєстрований у Книзі реєстрації сертифікатів на земельну частку (пай) від 30.10.1997 за № 3517, для ведення особистого селянського господарства - (01.03)

**0,0163 га** — обмеження, встановлене щодо використання земельної ділянки [санітарно-захисна зона навколо об'єкта (03.01) - кладовище (300,0 м)]

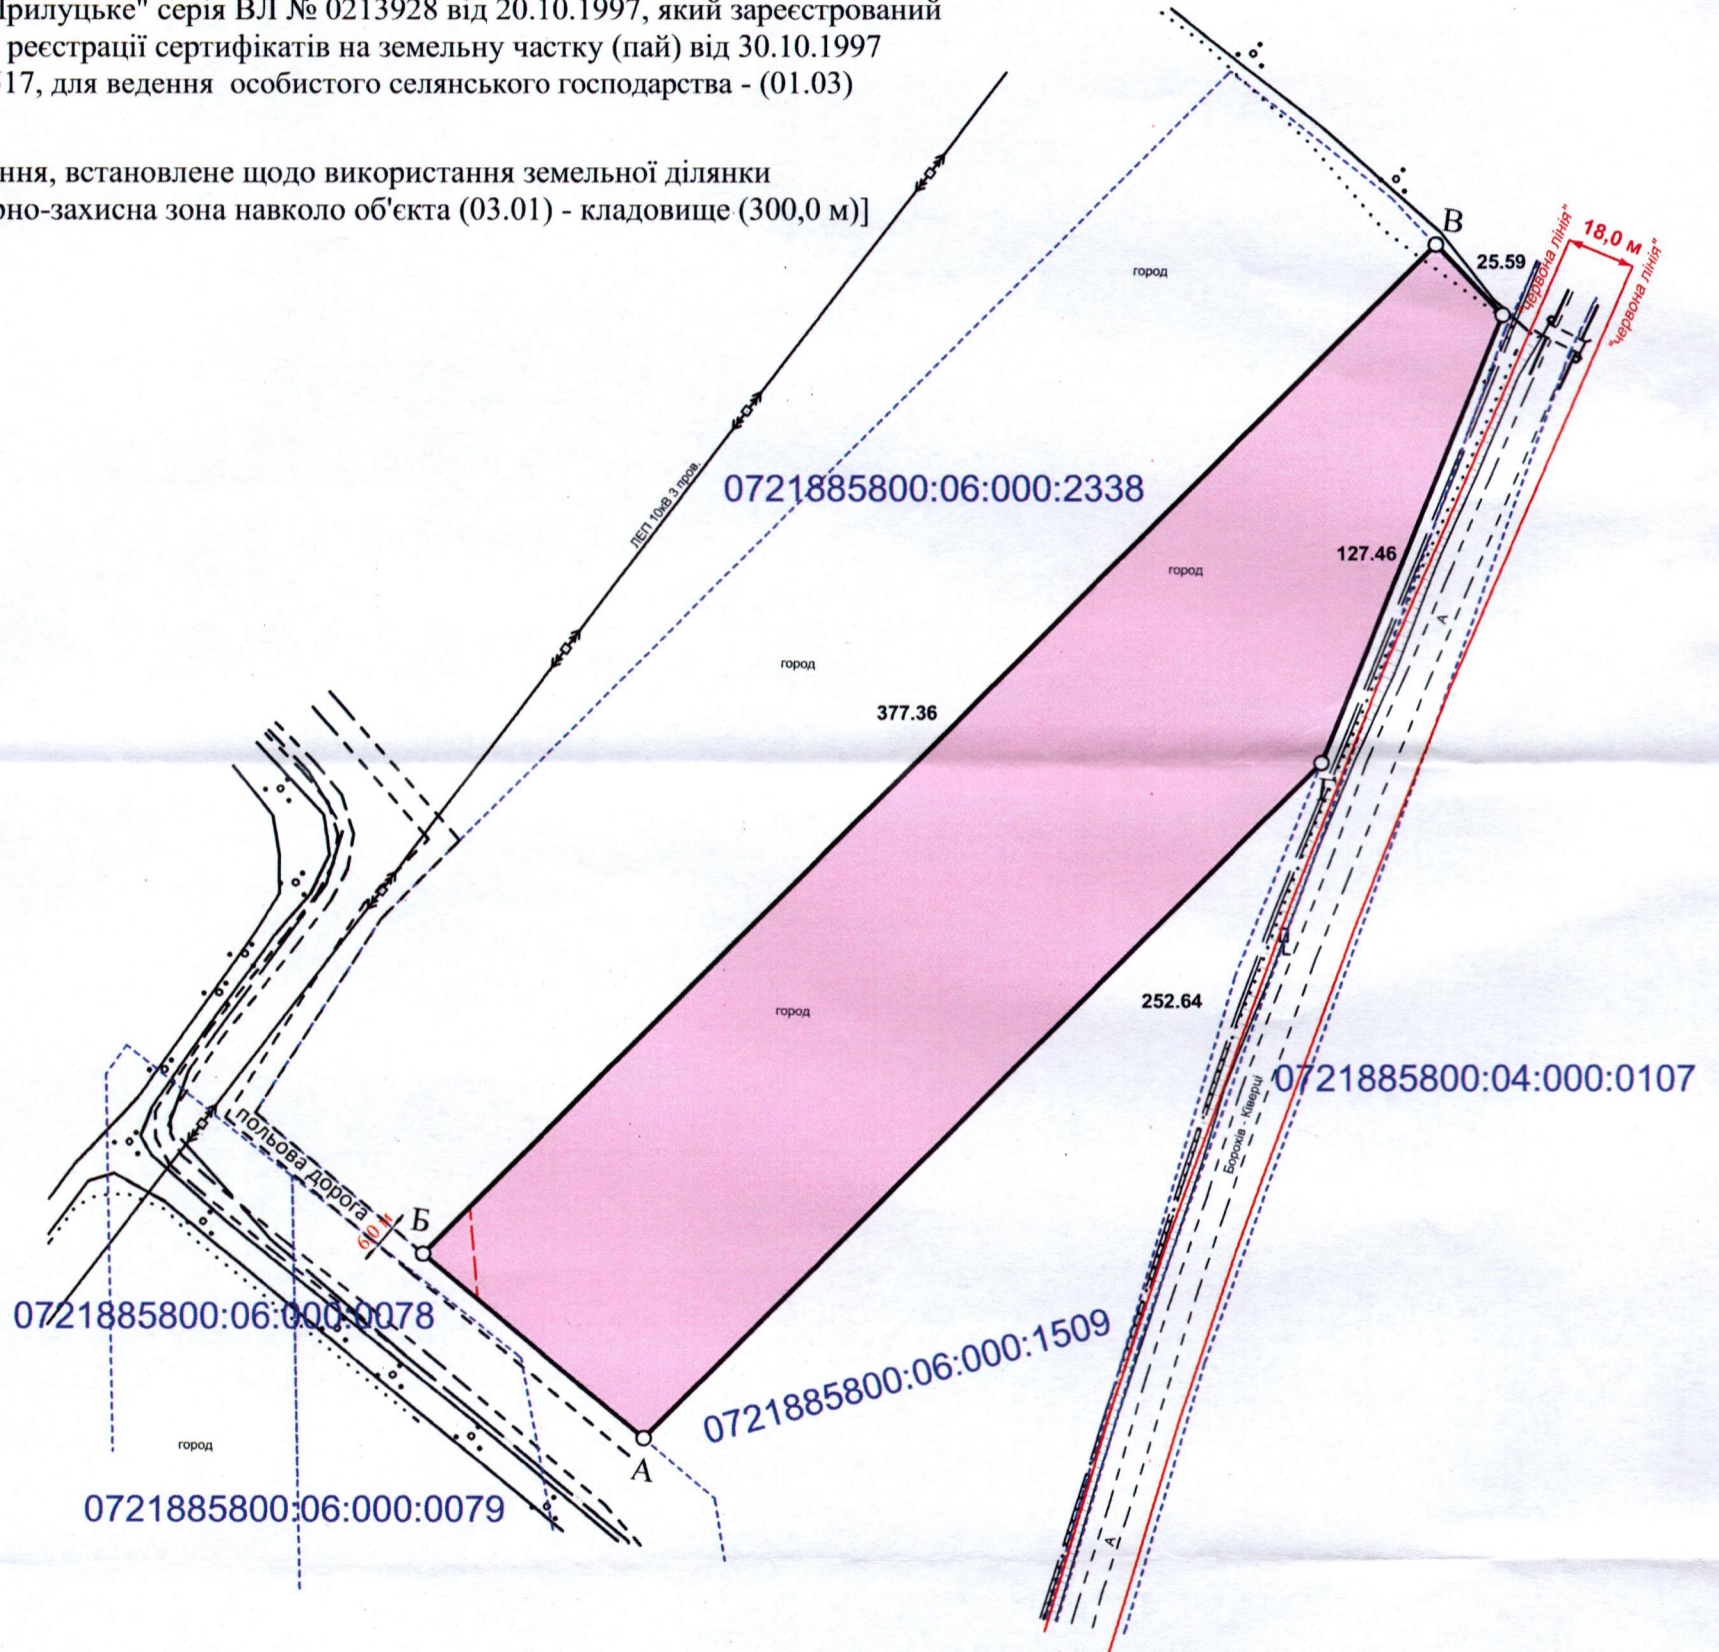

СЕКРЕТАР МІСЬКОЇ РАДИ

Юрій БЕЗПЯТКО

	Кортоус В. М.	Масштаб 1:2000	
	Кортоус В. М.	Площа земельної ділянки (га)	у власність
Фізична особа-підприємець Кортоус Василь Миколайович		2,5368 га	2,5368 га