

ПЛАН
земельної ділянки



Додаток до рішення міської ради
№ _____ від "___" "___" 202__

Кадастровий номер: 0710100000:22:022:0058

Місце розташування: м. Луцьк, вул. Героїв УПА, 87

Землекористувач: громадянин Купчинський Олександр Володимирович

Ситуаційна схема

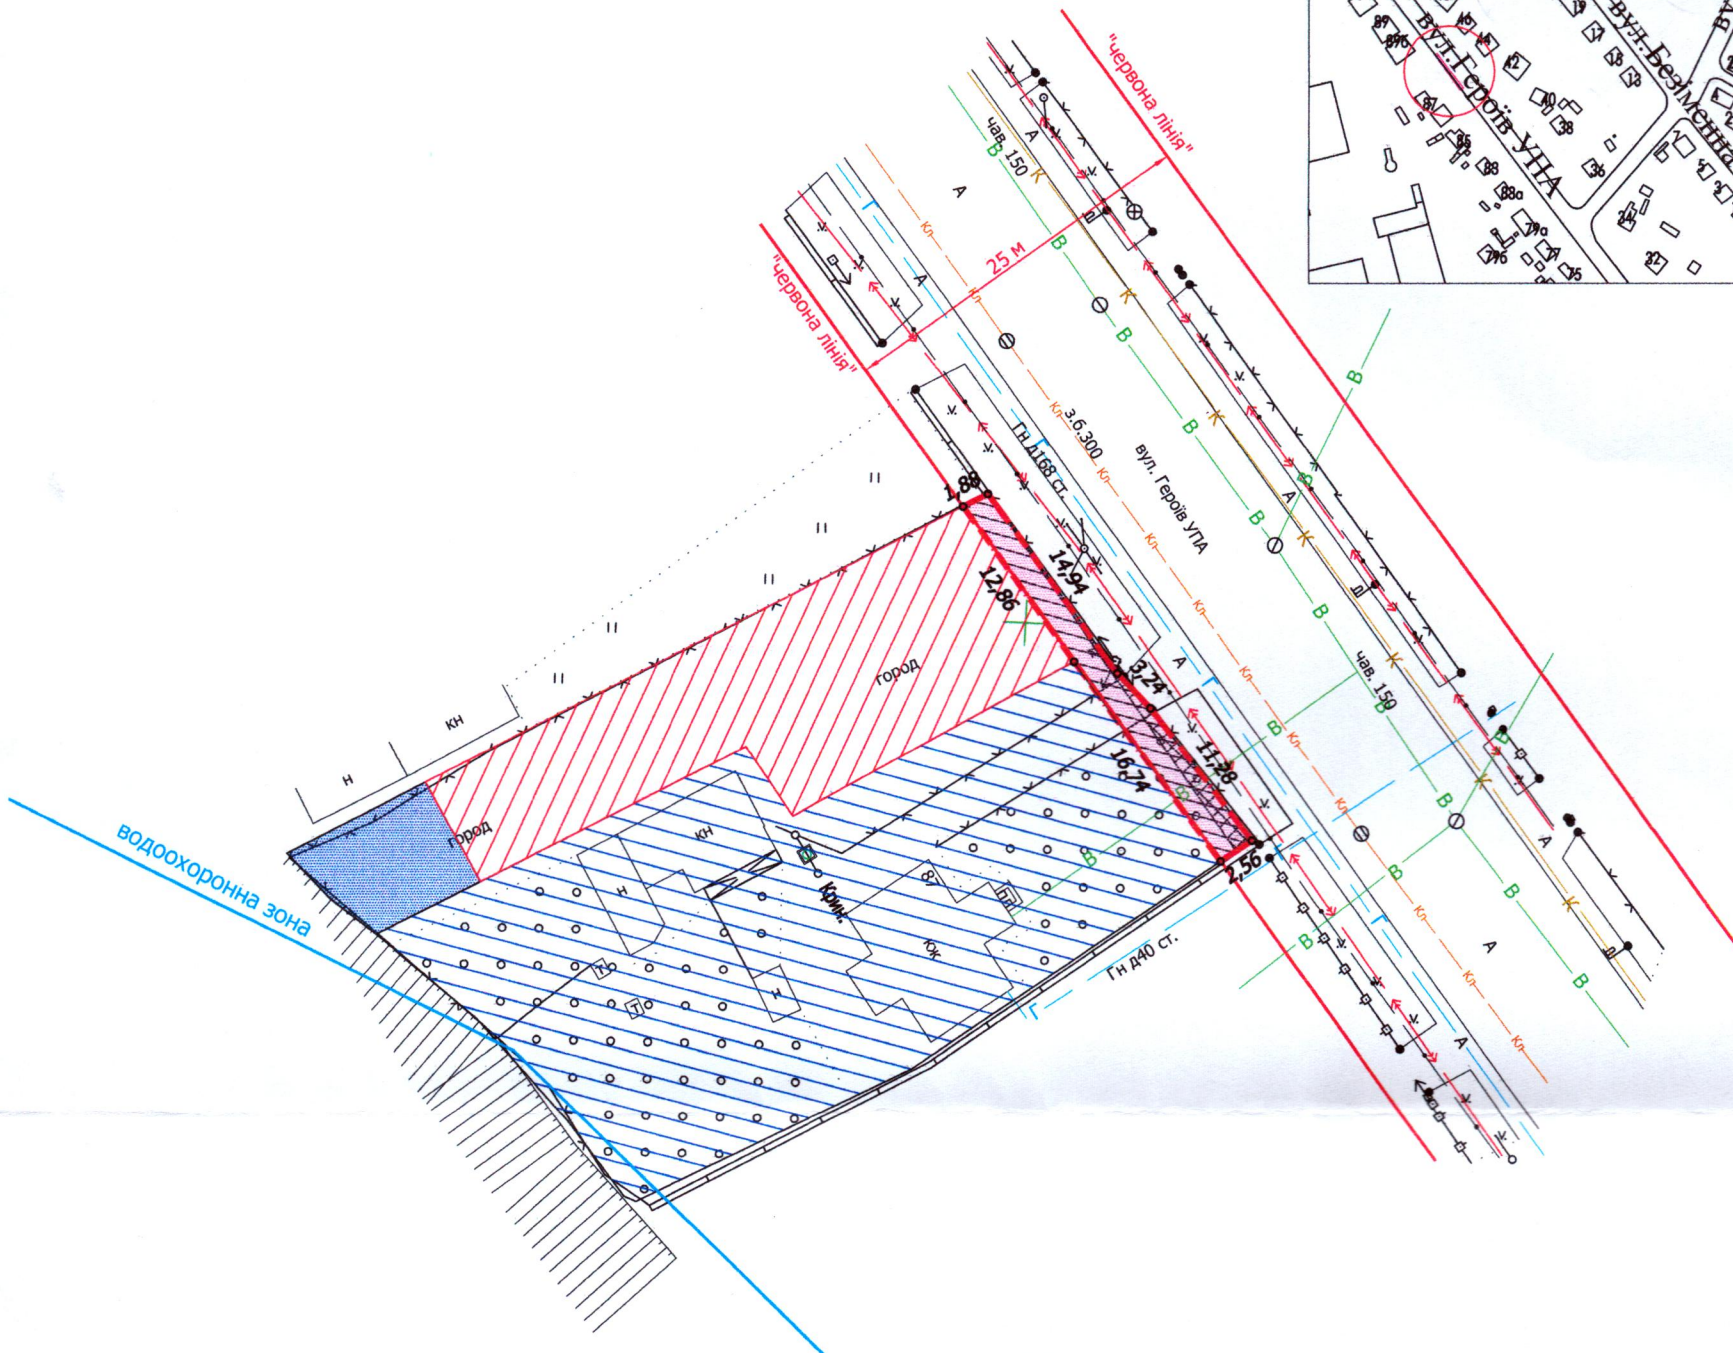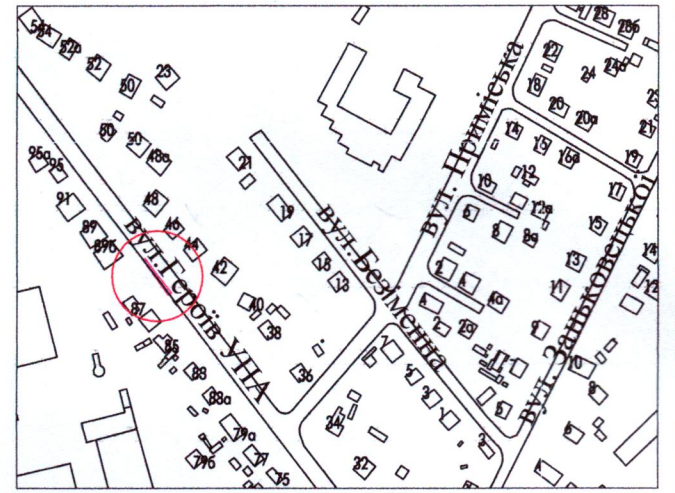

УМОВНІ ПОЗНАЧЕННЯ

- 0,0062 га - земельна ділянка, що надається в оренду в межах "червоних ліній" для обслуговування жилого будинку, господарських будівель і споруд [02.01 - для будівництва і обслуговування житлового будинку, господарських будівель і споруд (присадибна ділянка)]
- 0,0062 га - земельна ділянка, що була надана в оренду гр. Купчинському О.В. (право власності Луцької міської територіальної громади, від імені якої діє Луцька міська рада, зареєстровано в Державному реєстрі речових прав на нерухоме майно 28.05.2024, номер відомостей про речове право: 55255890) згідно з рішенням Луцької міської ради від 14.04.2005 за № 23/2.1
- 0,1000 га - земельна ділянка у власності гр. Купчинського О.В. згідно з Державним актом на право власності на земельну ділянку від 07.10.2005 за № 010507700292 (серія ВЛ № 023704), для будівництва та обслуговування жилого будинку та господарських будівель і споруд
- 0,0433 га - земельна ділянка у власності гр. Купчинського О.В. згідно з Державним актом на право власності на земельну ділянку від 07.10.2005 за № 010507700291 (серія ВЛ № 023703), для ведення садівництва
- 0,0062 га - обмеження, встановлене щодо використання земельної ділянки [зона охорони археологічного культурного шару (01.02.4)]
- 0,0005 га - обмеження, встановлене щодо використання земельної ділянки [охоронна зона навколо (уздовж) об'єкта зв'язку (01.04) - підземна кабельна лінія електронної комунікаційної мережі]
- 0,0062 га - обмеження, встановлене щодо використання земельної ділянки [охоронна зона навколо (уздовж) об'єкта енергетичної системи (01.05) - повітряна лінія електропередачі]
- 0,0062 га - обмеження, встановлене щодо використання земельної ділянки [території в червоних лініях (06.01.1)]
- 0,0071 га - землекористування гр. Купчинського О.В.

СЕКРЕТАР МІСЬКОЇ РАДИ _____

Юрій БЕЗПЯТКО

ФОП УКРАЇНА Особа-підприємець Мордик А.О.	Мордик А.О.	Масштаб 1:500	
Мордик А.О.	Мордик А.О.	Площа земельної ділянки (га)	3 в оренду (га)
МОРДИК Анатолій Олександрович Олександрович	АНАТОЛІЙ ОЛЕКСАНДРОВИЧ № 015114	0,0062	0,0062

