

**ПЛАН  
земельної ділянки**



Додаток до рішення міської ради  
№ \_\_\_\_\_ від "\_\_\_" \_\_\_\_\_ 20\_\_ р.

Кадастровий №: 0710100000:21:112:0060

Місце розташування: м. Луцьк, вул. Черницька, 13-А

Землекористувач: громадянка Шостак Інна Василівна

Ситуаційна схема

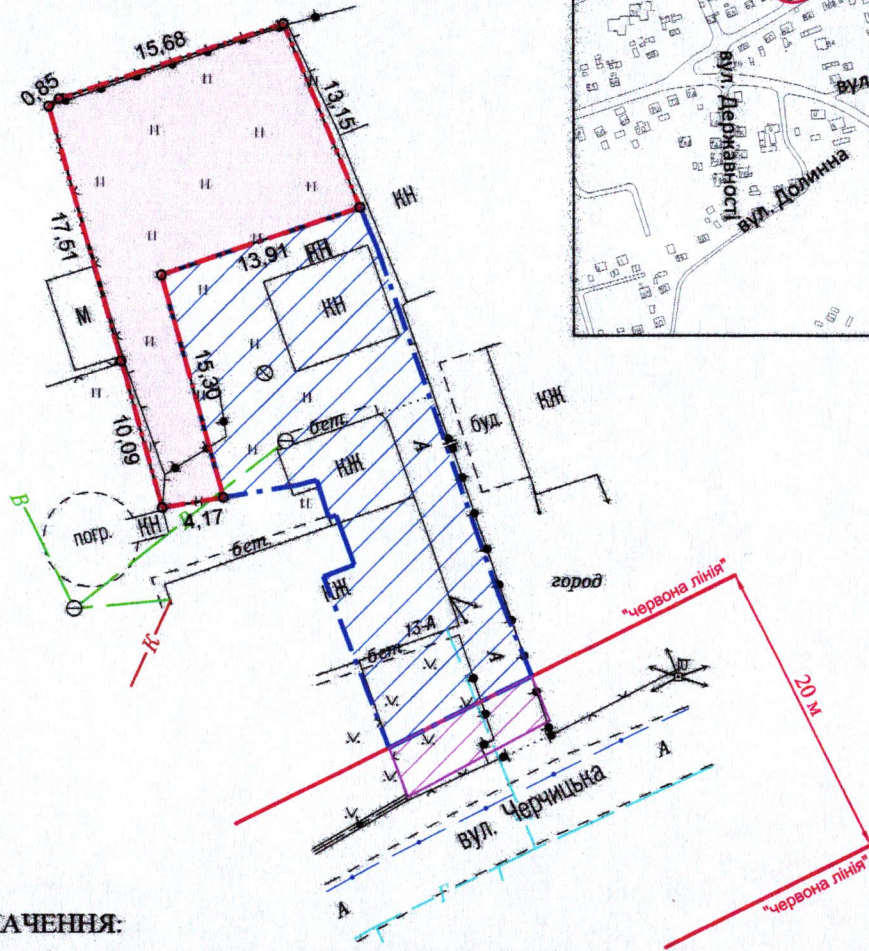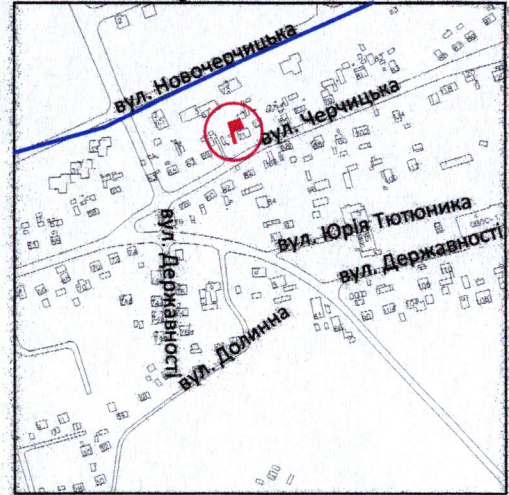

**УМОВНІ ПОЗНАЧЕННЯ:**

- 0,0289 га — земельна ділянка, що надається в оренду для будівництва та обслуговування жилого будинку, господарських будівель і споруд [02.01 – для будівництва і обслуговування житлового будинку, господарських будівель і споруд (присадибна ділянка)]
- 0,0289 га — земельна ділянка, що була надана в оренду гр. Самошинському Ю.І. згідно з договором оренди землі від 05.03.2012 за № 071010004000433
- 0,0407 га — земельна ділянка гр. Шостак І.В., право власності на яку зареєстровано в Державному реєстрі речових прав на нерухоме майно від 25.05.2023, номер відомостей про речове право: 50400057, для будівництва та обслуговування жилого будинку, господарських будівель і споруд
- 0,0289 га — обмеження, встановлене щодо використання земельної ділянки [зона охорони археологічного культурного шару (01.02.4)]
- 0,0035 га — землекористування гр. Шостак І.В.

**СЕКРЕТАР МІСЬКОЇ РАДИ**

**Юрій БЕЗПЯТКО**

Директор Відповідальний за якість робіт	Крисак А.І. Галецький Д.В.	Масштаб 1: 500	
ТЗОВ "ГЦНТП+" Галецький Дмитро Вадимович	Площа земельної ділянки (га)	3 них	
		в оренду (га)	
	0,0289	0,0289	