

ПЛАН
земельної ділянки



Додаток до рішення міської ради
№ _____ від "___" _____ 20__ р.

Кадастровий №: 0710100000:21:112:0061

Місце розташування: м. Луцьк, вул. Черчицька, 13-А

Землекористувач: громадянка Шостак Інна Василівна

Ситуаційна схема

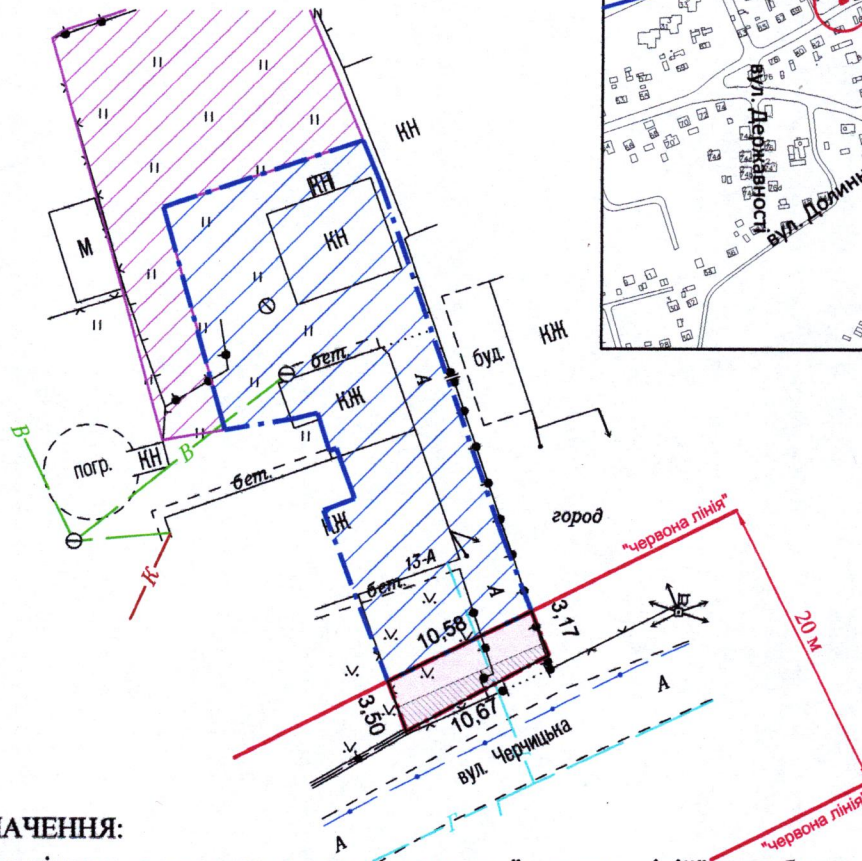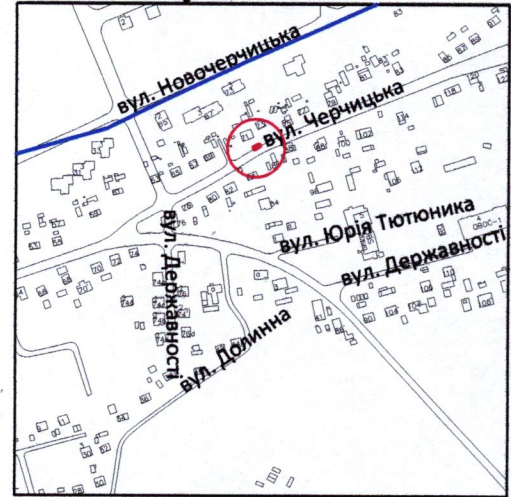

УМОВНІ ПОЗНАЧЕННЯ:

- 0,0035 га — земельна ділянка, що надається в оренду в межах "червоних ліній" для обслуговування жилого будинку, господарських будівель і споруд [02.01 - для будівництва і обслуговування житлового будинку, господарських будівель і споруд (присадибна ділянка)]
- 0,0035 га — земельна ділянка, що була надана в оренду гр. Самошинському Ю.І. згідно з рішенням Луцької міської ради від 01.04.2010 за № 56/153
- 0,0407 га — земельна ділянка гр. Шостак І.В., право власності на яку зареєстровано в Державному реєстрі речових прав на нерухоме майно від 25.05.2023, номер відомостей про речове право: 50400057, для будівництва та обслуговування житлового будинку, господарських будівель і споруд
- 0,0035 га — обмеження, встановлене щодо використання земельної ділянки [зона охорони археологічного культурного шару (01.02.4)]
- 0,0013 га — обмеження, встановлене щодо використання земельної ділянки (охоронна зона навколо (уздовж) об'єкта енергетичної системи (01.05) - повітряна лінія електропередачі)
- 0,0035 га — обмеження, встановлене щодо використання земельної ділянки [території в червоних лініях (06.01.1)]
- 0,0289 га — землекористування гр. Шостак І.В.

СЕКРЕТАР МІСЬКОЇ РАДИ

Юрій БЕЗПЯТКО

Директор Відповідальний за якість робіт		Крисак А.І.	Масштаб 1: 500	
ТЗОВ "ГІНТІП-ПЛЮС"		Галецький Д.В.		
Площа земельної ділянки (га)			З них в оренду (га)	
0,0035			0,0035	