


ПЛАН  
земельної ділянки

Кадастровий №: 0722883700:05:001:0235  
 Місце розташування: Волинська область,  
Луцький район, с. Милуші, вул. Центральна, 58  
 Власник:  
громадянка Чубарко Мирослава Валентинівна

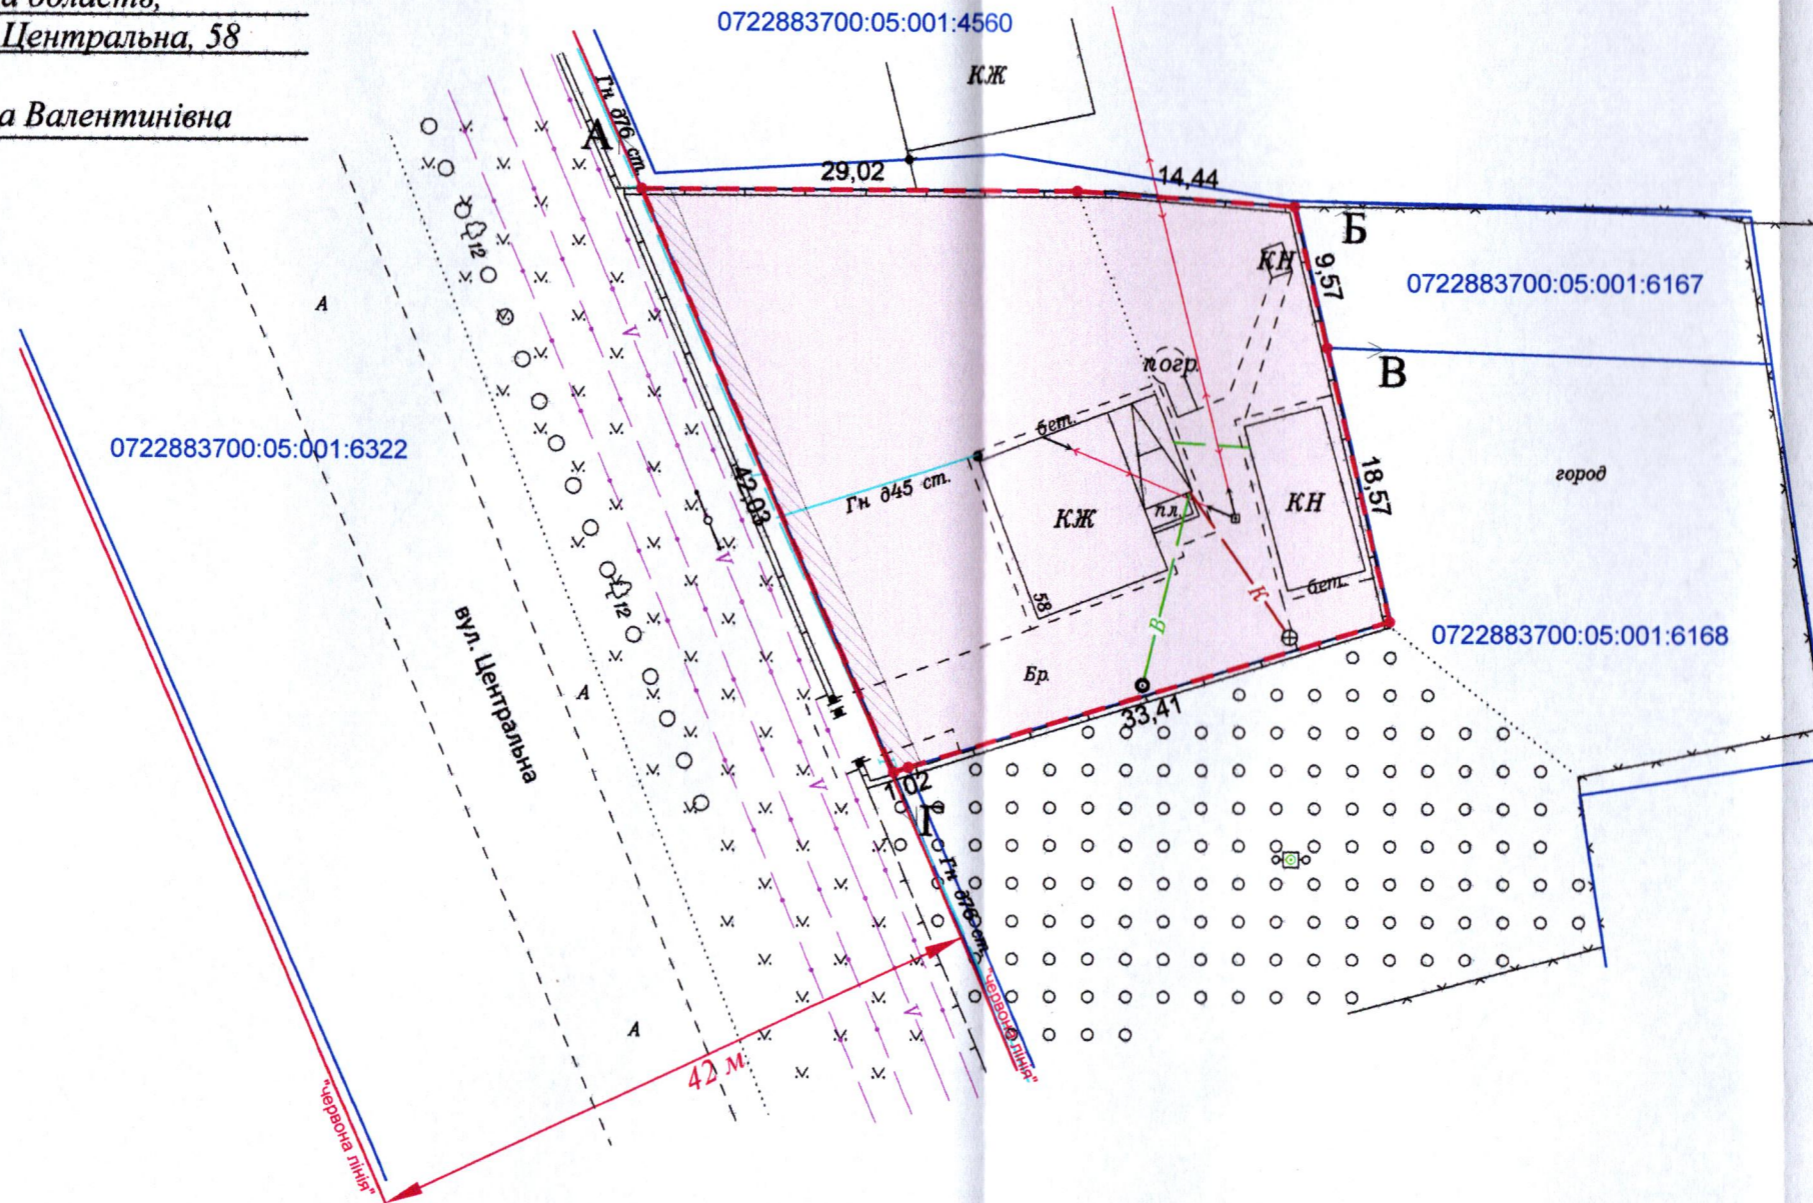

Додаток до рішення міської ради  
 № \_\_\_\_\_ від "\_\_\_" \_\_\_\_\_ 20 р.

Ситуаційна схема



— - межа с. Милуші, с. Княгининок

УМОВНІ ПОЗНАЧЕННЯ

- 0,1324 га — земельна ділянка, що передається безоплатно у власність для будівництва і обслуговування житлового будинку, господарських будівель і споруд (присадибна ділянка) (02.01)
- 0,0072 га — обмеження, встановлене щодо використання земельної ділянки [охоронна зона навколо інженерних комунікацій (01.08) - газопровід]

СЕКРЕТАР МІСЬКОЇ РАДИ

Юрій БЕЗПЯТКО

Директор Відповідальний за якість робіт Крисак А.І. Галецький Д.В. інженер-землепорядник ГАЛЕЦЬКИЙ ВАДИМОВИЧ	Масштаб 1: 500	Площа ділянки (га)	3 у власність
		0,1324	0,1324