



ПЛАН  
земельної ділянки


Кадастровий №: 0722881000:03:001:1148

Місце розташування: Волинська область, Луцький район, с. Тарасове

Власник:  
громадянка Волощина Ольга Ярославівна

Додаток до рішення міської ради  
№ \_\_\_\_\_ від "\_\_\_" \_\_\_\_\_ 20\_\_ р.

Ситуаційна схема

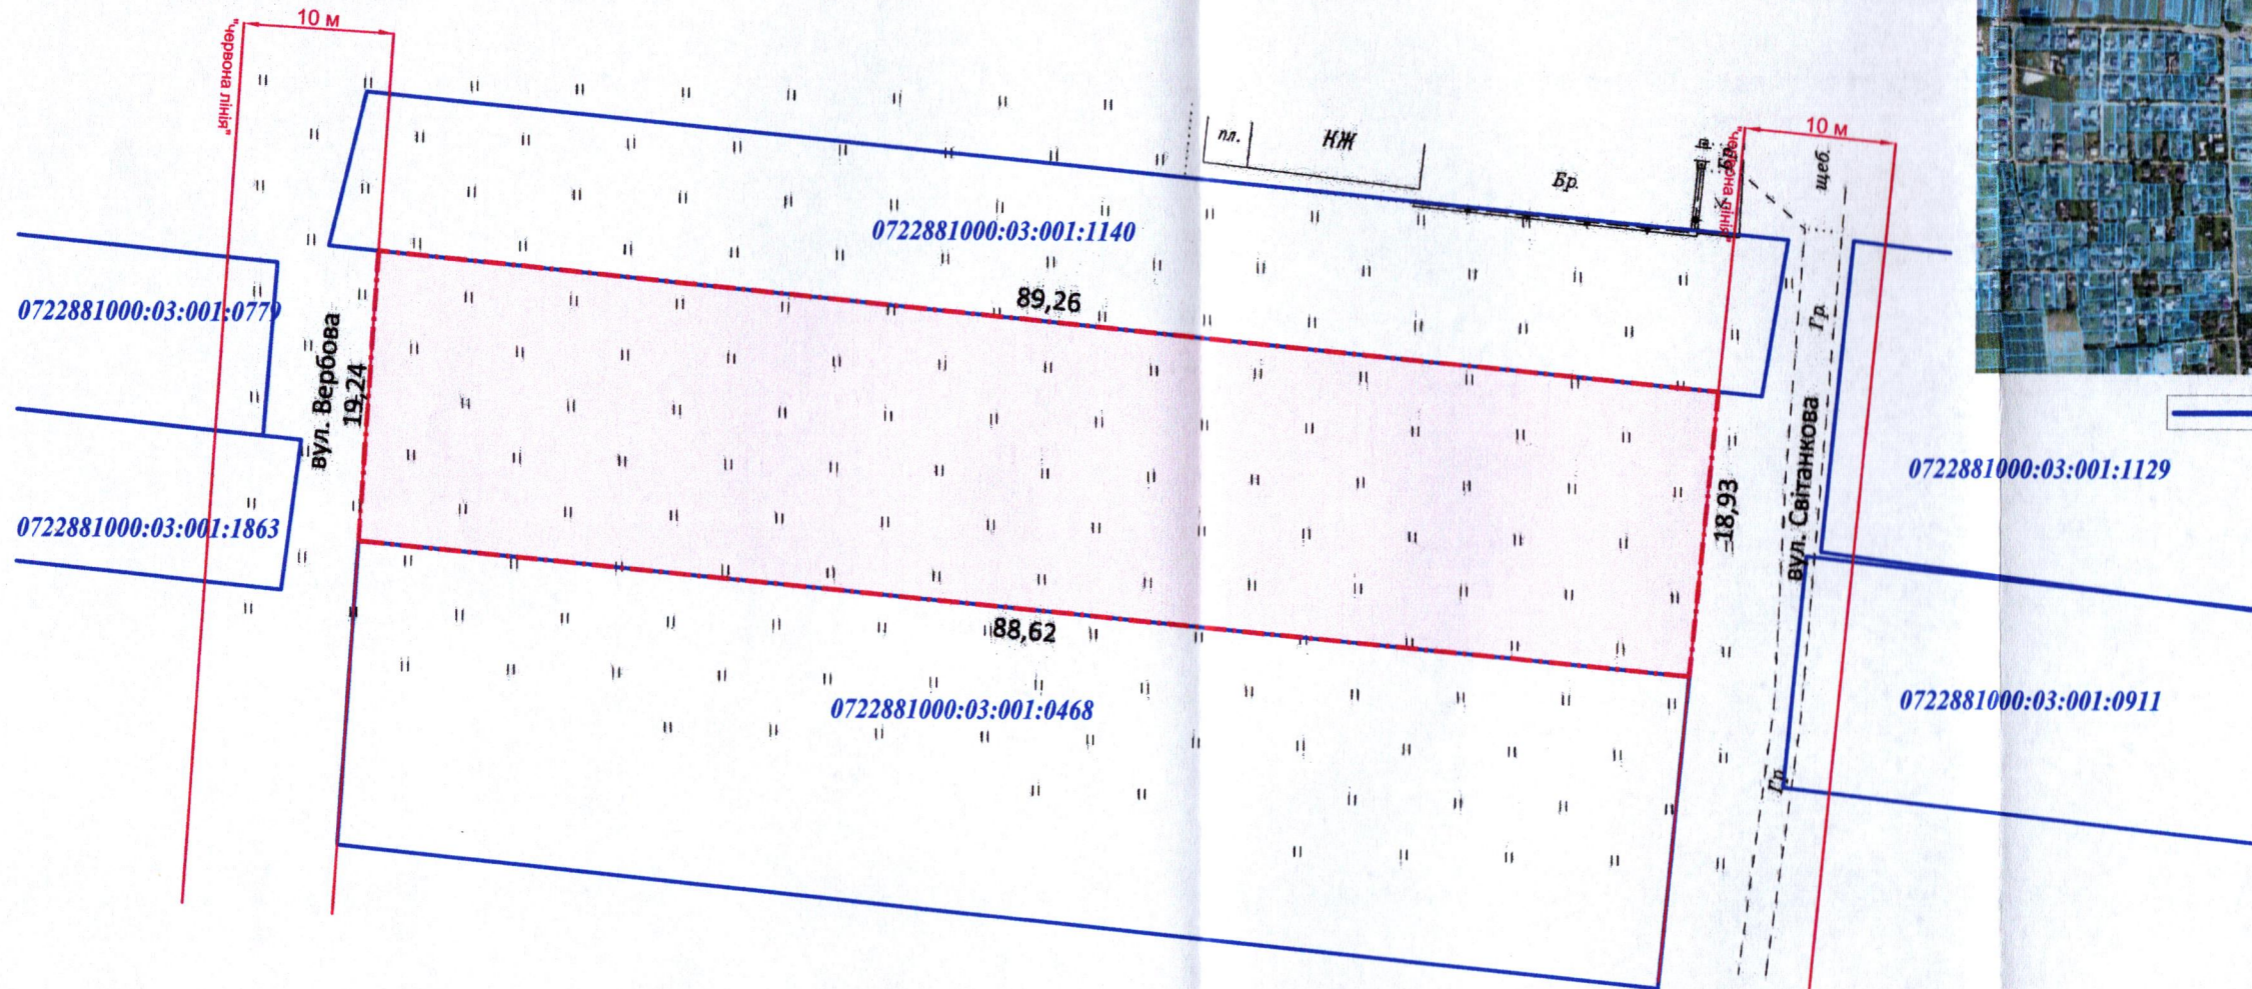

— - межа с. Тарасове

УМОВНІ ПОЗНАЧЕННЯ

**0,1697 га** — земельна ділянка, цільове призначення якої змінюється з "для ведення особистого селянського господарства" (01.03) на "для будівництва і обслуговування житлового будинку, господарських будівель і споруд (присадибна ділянка)" (02.01)

СЕКРЕТАР МІСЬКОЇ РАДИ

Юрій БЕЗПЯТКО

Директор	Крисак А.І.	Масштаб 1: 500	
Відповідальний за якість робіт	Галецький Д.В.	Площа ділянки (га)	З них у власності
 ТЗОВ "ГЦНТІП"		0,1697	0,1697