

ПЛАН
земельної ділянки

Додаток до рішення міської ради
№ _____ від "___" _____ 20__ р.

Кадастровий номер: 0710100000:34:059:0027

Місце розташування:



м. Луцьк, вул. Гетьмана Дорошенка, 32

Землекористувачі:

громадянка Гуменюк Ганна Василівна (137/300),

громадянин Гуменюк Сергій Юрійович (163/300).

Ситуаційна схема

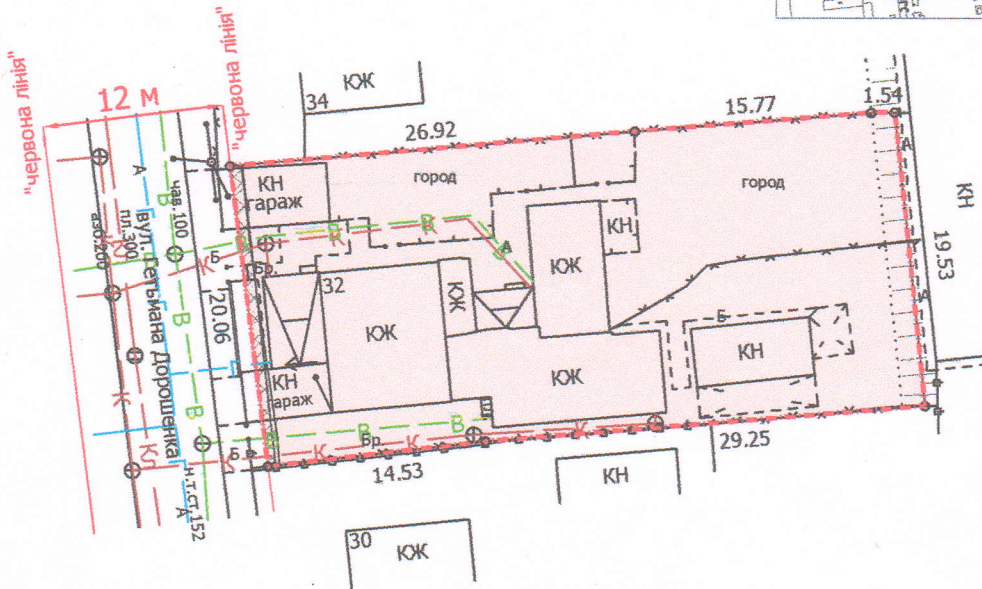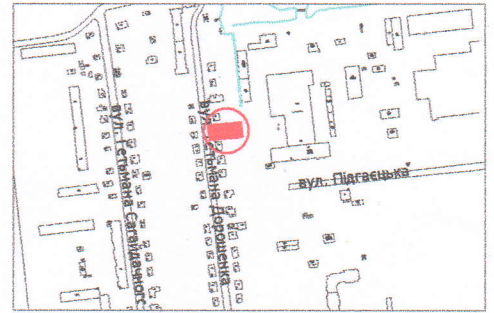

УМОВНІ ПОЗНАЧЕННЯ:

- 0,0867 га — земельна ділянка, що передається у спільну часткову власність для будівництва і обслуговування житлового будинку, господарських будівель і споруд (присадибна ділянка) - 02.01
- 0,0013 га — обмеження, встановлене щодо використання земельної ділянки [охоронна зона навколо (уздовж) об'єкта зв'язку (01.04) - повітряна лінія електронної комунікаційної мережі]
- 0,0015 га — обмеження, встановлене щодо використання земельної ділянки [охоронна зона навколо інженерних комунікацій (01.08) - водопровід]
- 0,0867 га — обмеження, встановлене щодо використання земельної ділянки [санітарно-захисна зона навколо об'єкта (03.01)]

СЕКРЕТАР МІСЬКОЇ РАДИ

Юрій БЕЗПЯТКО

Директор	Завадський В.М.	Масштаб 1: 500	
Перевірив	Завадський В.М.		
Виконав	Сілюк О.І.	Площа ділянки (га)	3 нин
ПП "Луцькземресурс" ЗЕМЛЕКОРИСТУВАЧ ЗАВАДСЬКИЙ МИХАЙЛОВИЧ № 002215			у власність (га)
		0,0867	0,0867