
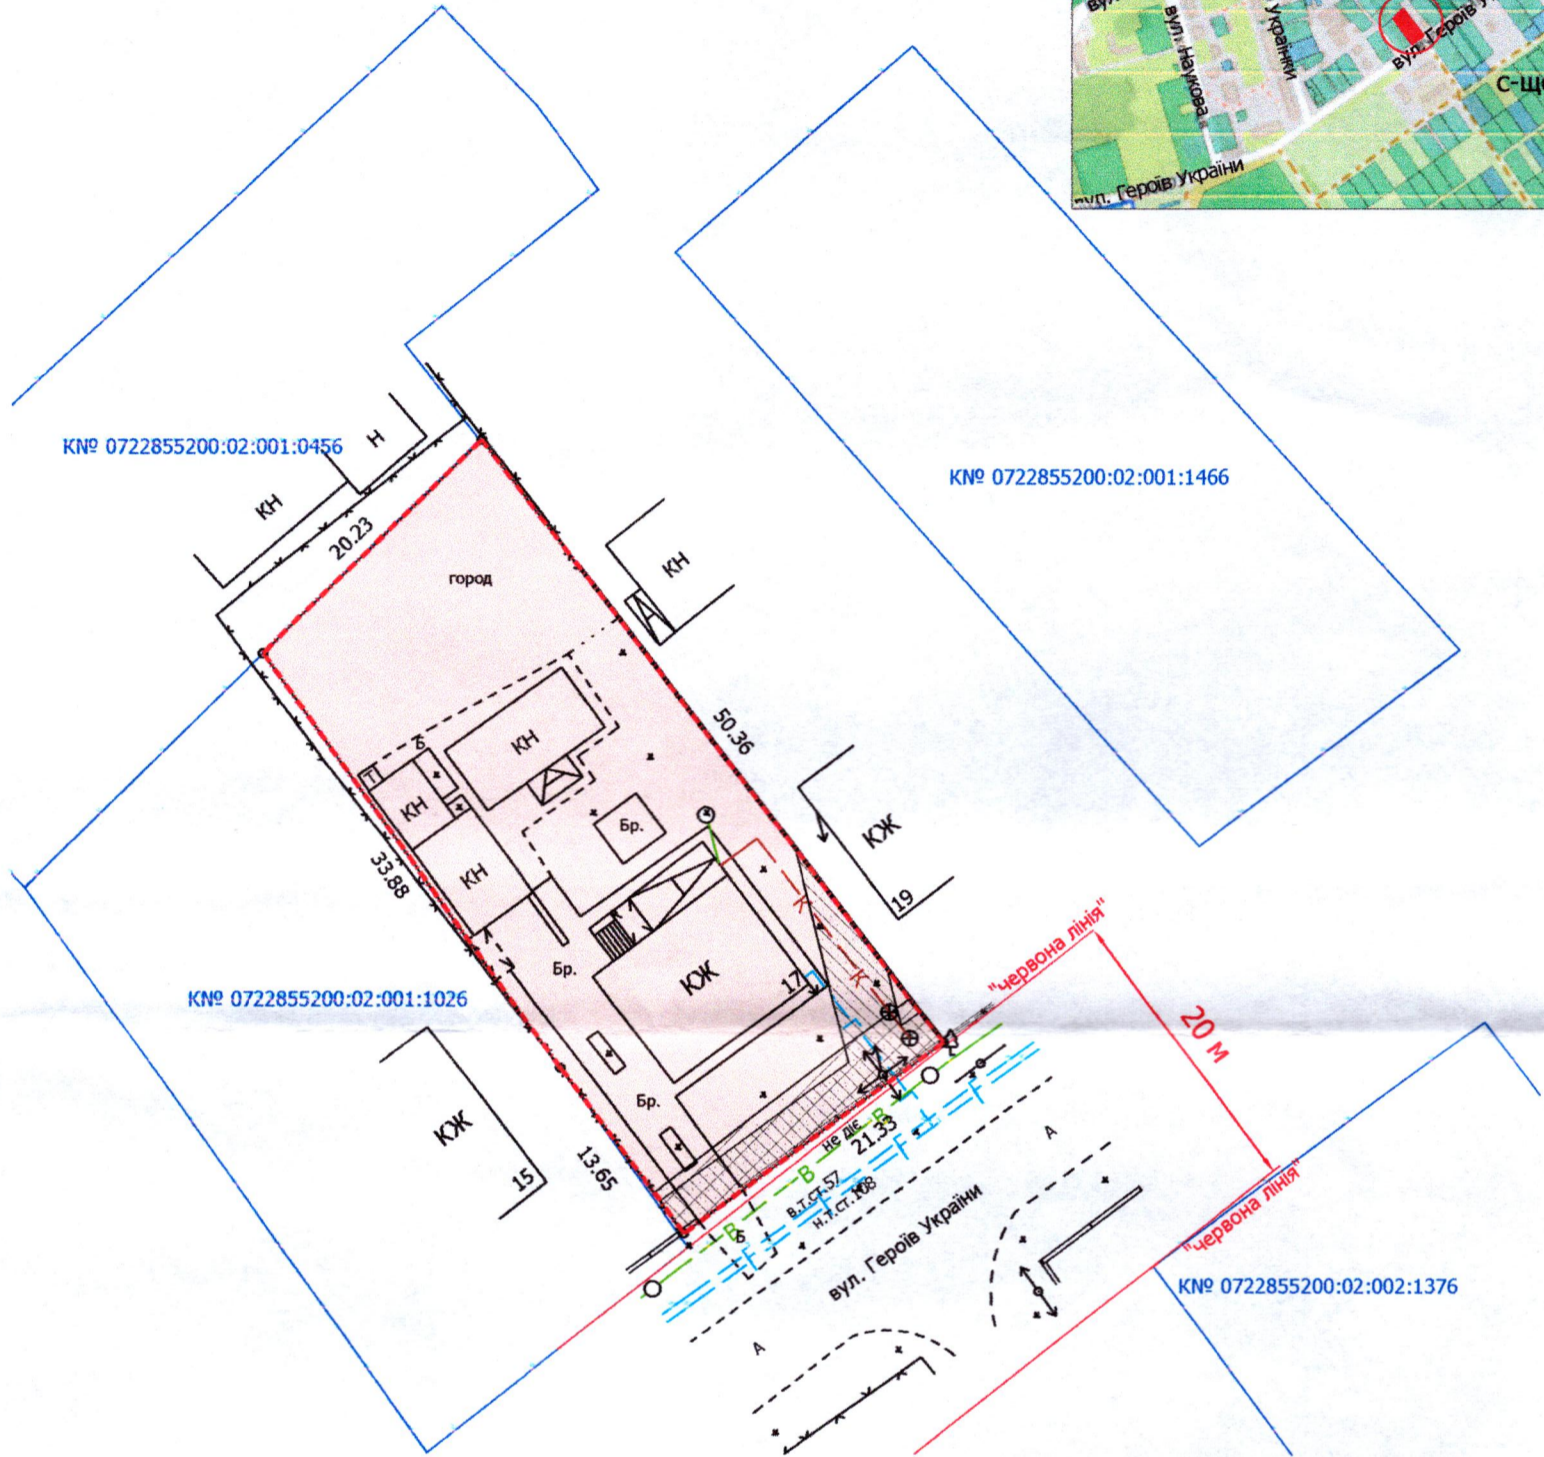


ПЛАН
земельної ділянки

Кадастровий номер: 0722855200:02:001:0170
Місце розташування: Волинська область,
Луцький район, с-ще Рокіні, вул. Героїв України, 17
Землекористувач:
громадянка Шніт Олена Олександрівна

Ситуаційний план

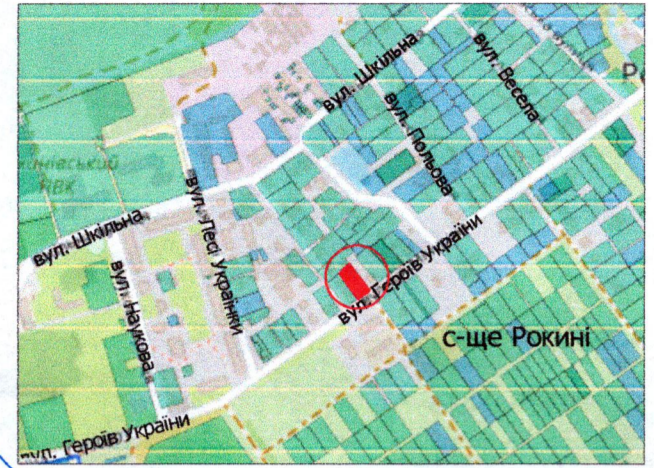

УМОВНІ ПОЗНАЧЕННЯ

- 0,1018 га — земельна ділянка, що передається безоплатно у власність для будівництва і обслуговування житлового будинку, господарських будівель і споруд (присадибна ділянка) - 02.01
- 0,0093 га — обмеження, встановлене щодо використання земельної ділянки [охоронна зона навколо (уздовж) об'єкта енергетичної системи (01.05) - повітряні лінії електропередач 0,4 кВ]
- 0,0076 га — обмеження, встановлене щодо використання земельної ділянки [охоронна зона навколо інженерних комунікацій (01.08) - водопровід, газопровід]

СЕКРЕТАР МІСЬКОЇ РАДИ

Юрій БЕЗПЯТКО

Директор	Завадський В.М.	Масштаб 1: 500
Перевірив	Завадський В.М.	
Виконав	Сенюк О.Д.	
ПП "Луцькземресурс"		Площа земельної ділянки (га)
		0,1018
		З них у власність (га)
		0,1018