


ПЛАН
земельної ділянки

Кадастровий номер: 0722883700:08:000:0221
 Місце розташування: Волинська область, Луцький район, за межами населених пунктів Луцької міської територіальної громади (с. Княгининок)
 Власник: громадянка Косинець Галина Андріївна
(Свідоцтво про право на спадщину за заповітом від 12.08.2003 № 1-1120, згідно з сертифікатом на право на земельну частку (пай) в колишньому КСП «Агрофірма "Маяк"» серія ВЛ № 0254057 від 06.08.2003, який зареєстрований у Книзі реєстрації сертифікатів на земельну частку (пай) від 06.08.2003 за № 686)


УМОВНІ ПОЗНАЧЕННЯ

0,6176 га — виділення в натурі (на місцевості) земельної частки (паю) № 710 (багаторічні насадження), відповідно до свідоцтва про право на спадщину за заповітом від 12.08.2003 № 1-1120, згідно з сертифікатом на право на земельну частку (пай) в колишньому КСП «Агрофірма "Маяк"» серія ВЛ № 0254057 від 06.08.2003, який зареєстрований у Книзі реєстрації сертифікатів на земельну частку (пай) від 06.08.2003 за № 686, для ведення особистого селянського господарства (01.03)

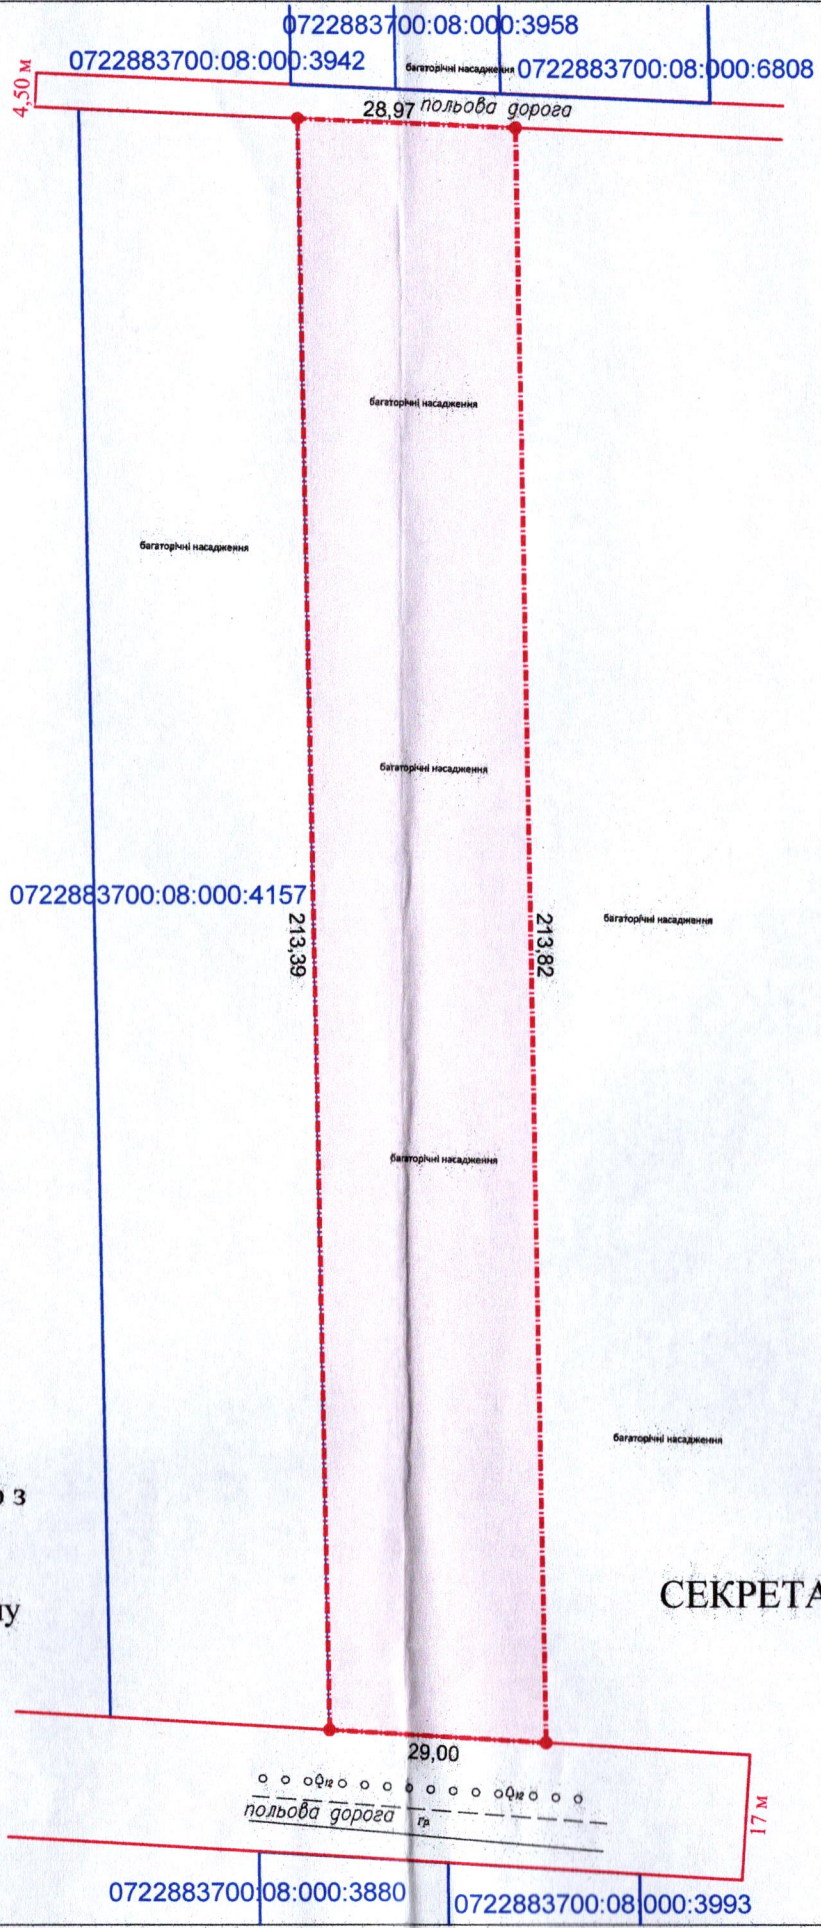

Додаток до рішення міської ради
№ _____ від "___" _____ 20__ р.

Ситуаційна схема

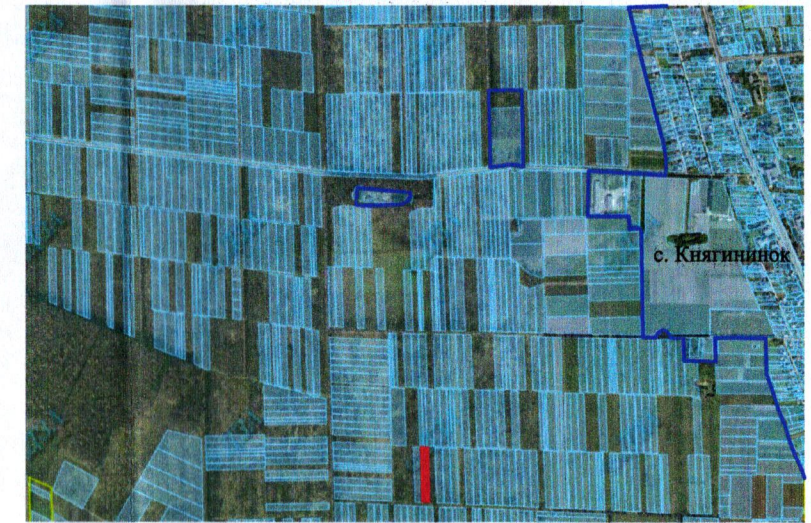

— - межа с. Княгининок

СЕКРЕТАР МІСЬКОЇ РАДИ

Юрій БЕЗПЯТКО

| | | |
|---|--------------------------------|-----------------|
| Директор Відповідальний за якість робіт | Крисак А.І. Галецький Д.В. | Масштаб 1: 1000 |
| ТЗОВ "ГЦНТЦ" | ГАЛЕЦЬКИЙ ДМИТРО ДИМОВИЧ | |
| Площа ділянки (га) | 3 них у власність | |
| 0,6176 | - | |