

Ситуаційна схема




— межа с. Жидичин, с. Княгининок

ПЛАН
земельної ділянки

Кадастровий №: 0721882700:01:001:0044

Місце розташування: Волинська область, Луцький район, с. Жидичин

Землекористувач:
громадянка Філіпчук Ірина Михайлівна

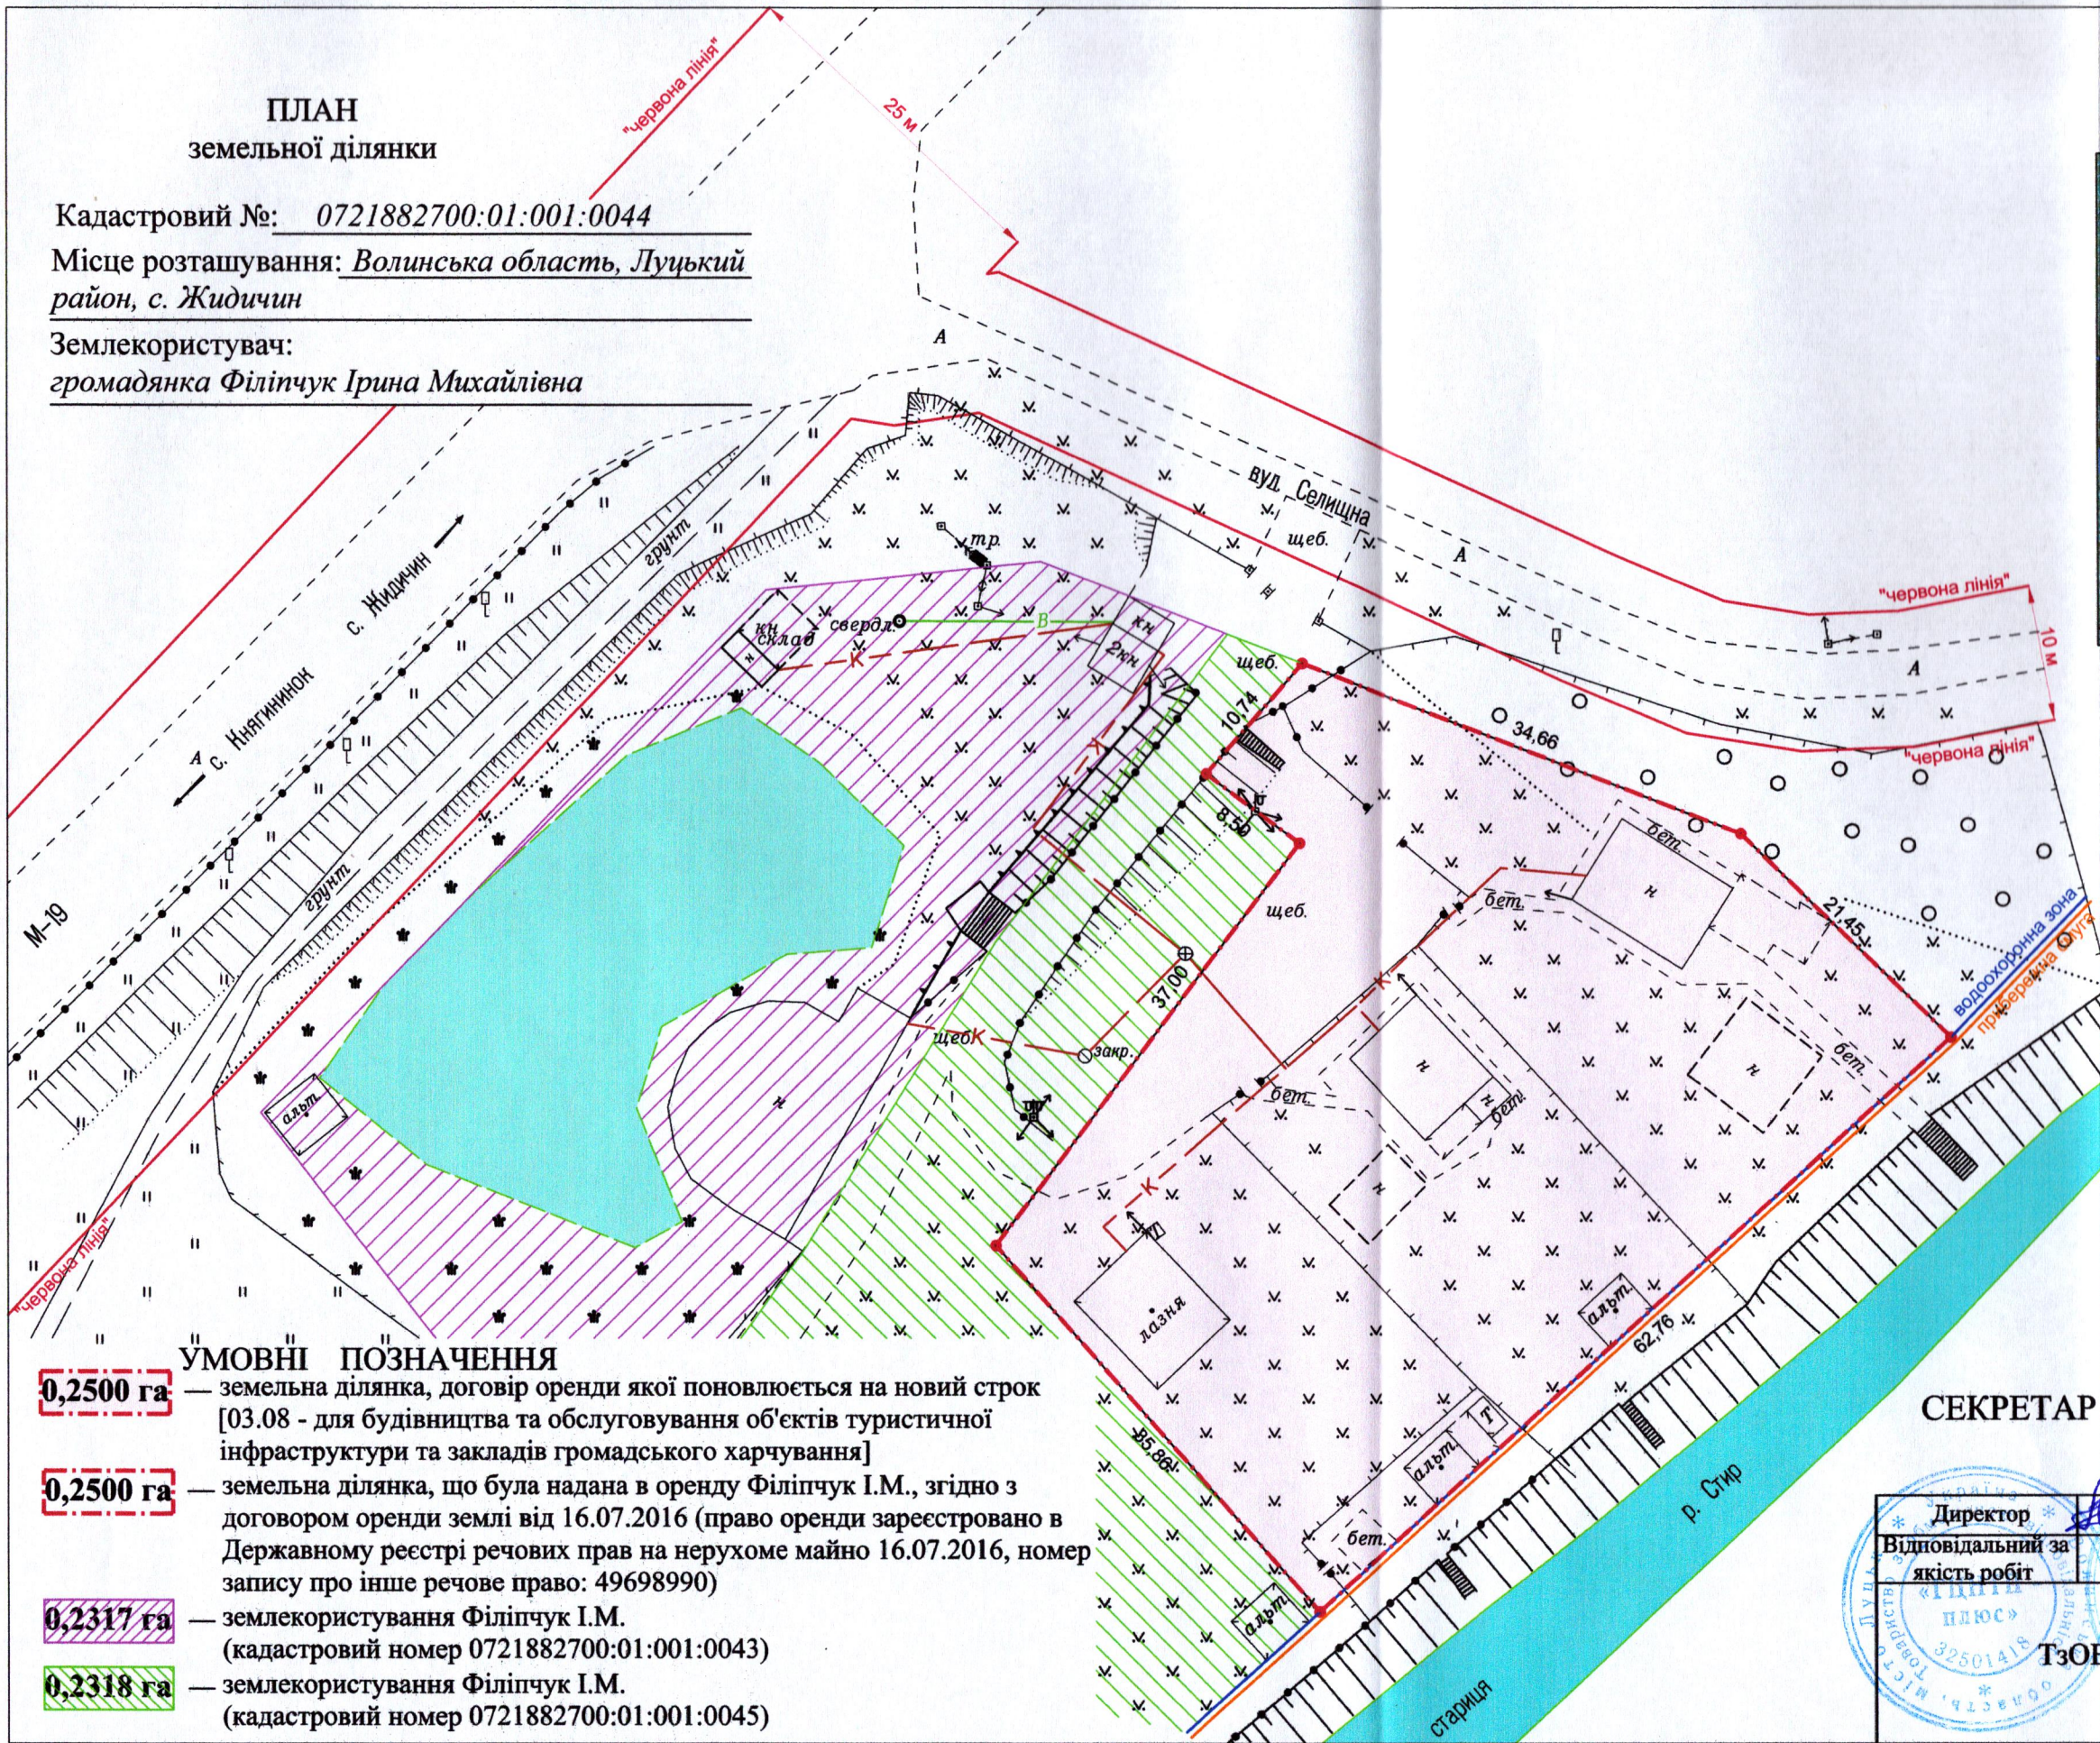

УМОВНІ ПОЗНАЧЕННЯ

- 0,2500 га** — земельна ділянка, договір оренди якої поновлюється на новий строк [03.08 - для будівництва та обслуговування об'єктів туристичної інфраструктури та закладів громадського харчування]
- 0,2500 га** — земельна ділянка, що була надана в оренду Філіпчук І.М., згідно з договором оренди землі від 16.07.2016 (право оренди зареєстровано в Державному реєстрі речових прав на нерухоме майно 16.07.2016, номер запису про інше речове право: 49698990)
- 0,2317 га** — землекористування Філіпчук І.М. (кадастровий номер 0721882700:01:001:0043)
- 0,2318 га** — землекористування Філіпчук І.М. (кадастровий номер 0721882700:01:001:0045)

СЕКРЕТАР МІСЬКОЇ РАДИ

Юрій БЕЗПЯТКО

Директор * [Signature] * Крисак А.І.
Відповідальний за якість робіт * [Signature] * Галецький Д.В.
ТЗОВ "ГЦНТІ+"
[Seal]

Масштаб 1: 500

Площа ділянки (га)	З них в оренду (га)	
	Площа ділянки (га)	З них в оренду (га)
0,2500	0,2500	0,2500