


Ситуаційна схема



- межа с. Жидичин, с. Княгининок

ПЛАН
земельної ділянки

Кадастровий №: 0721882700:01:001:0043
Місце розташування: Волинська область, Луцький район, с. Жидичин
Землекористувач:
громадянка Філіпчук Ірина Михайлівна

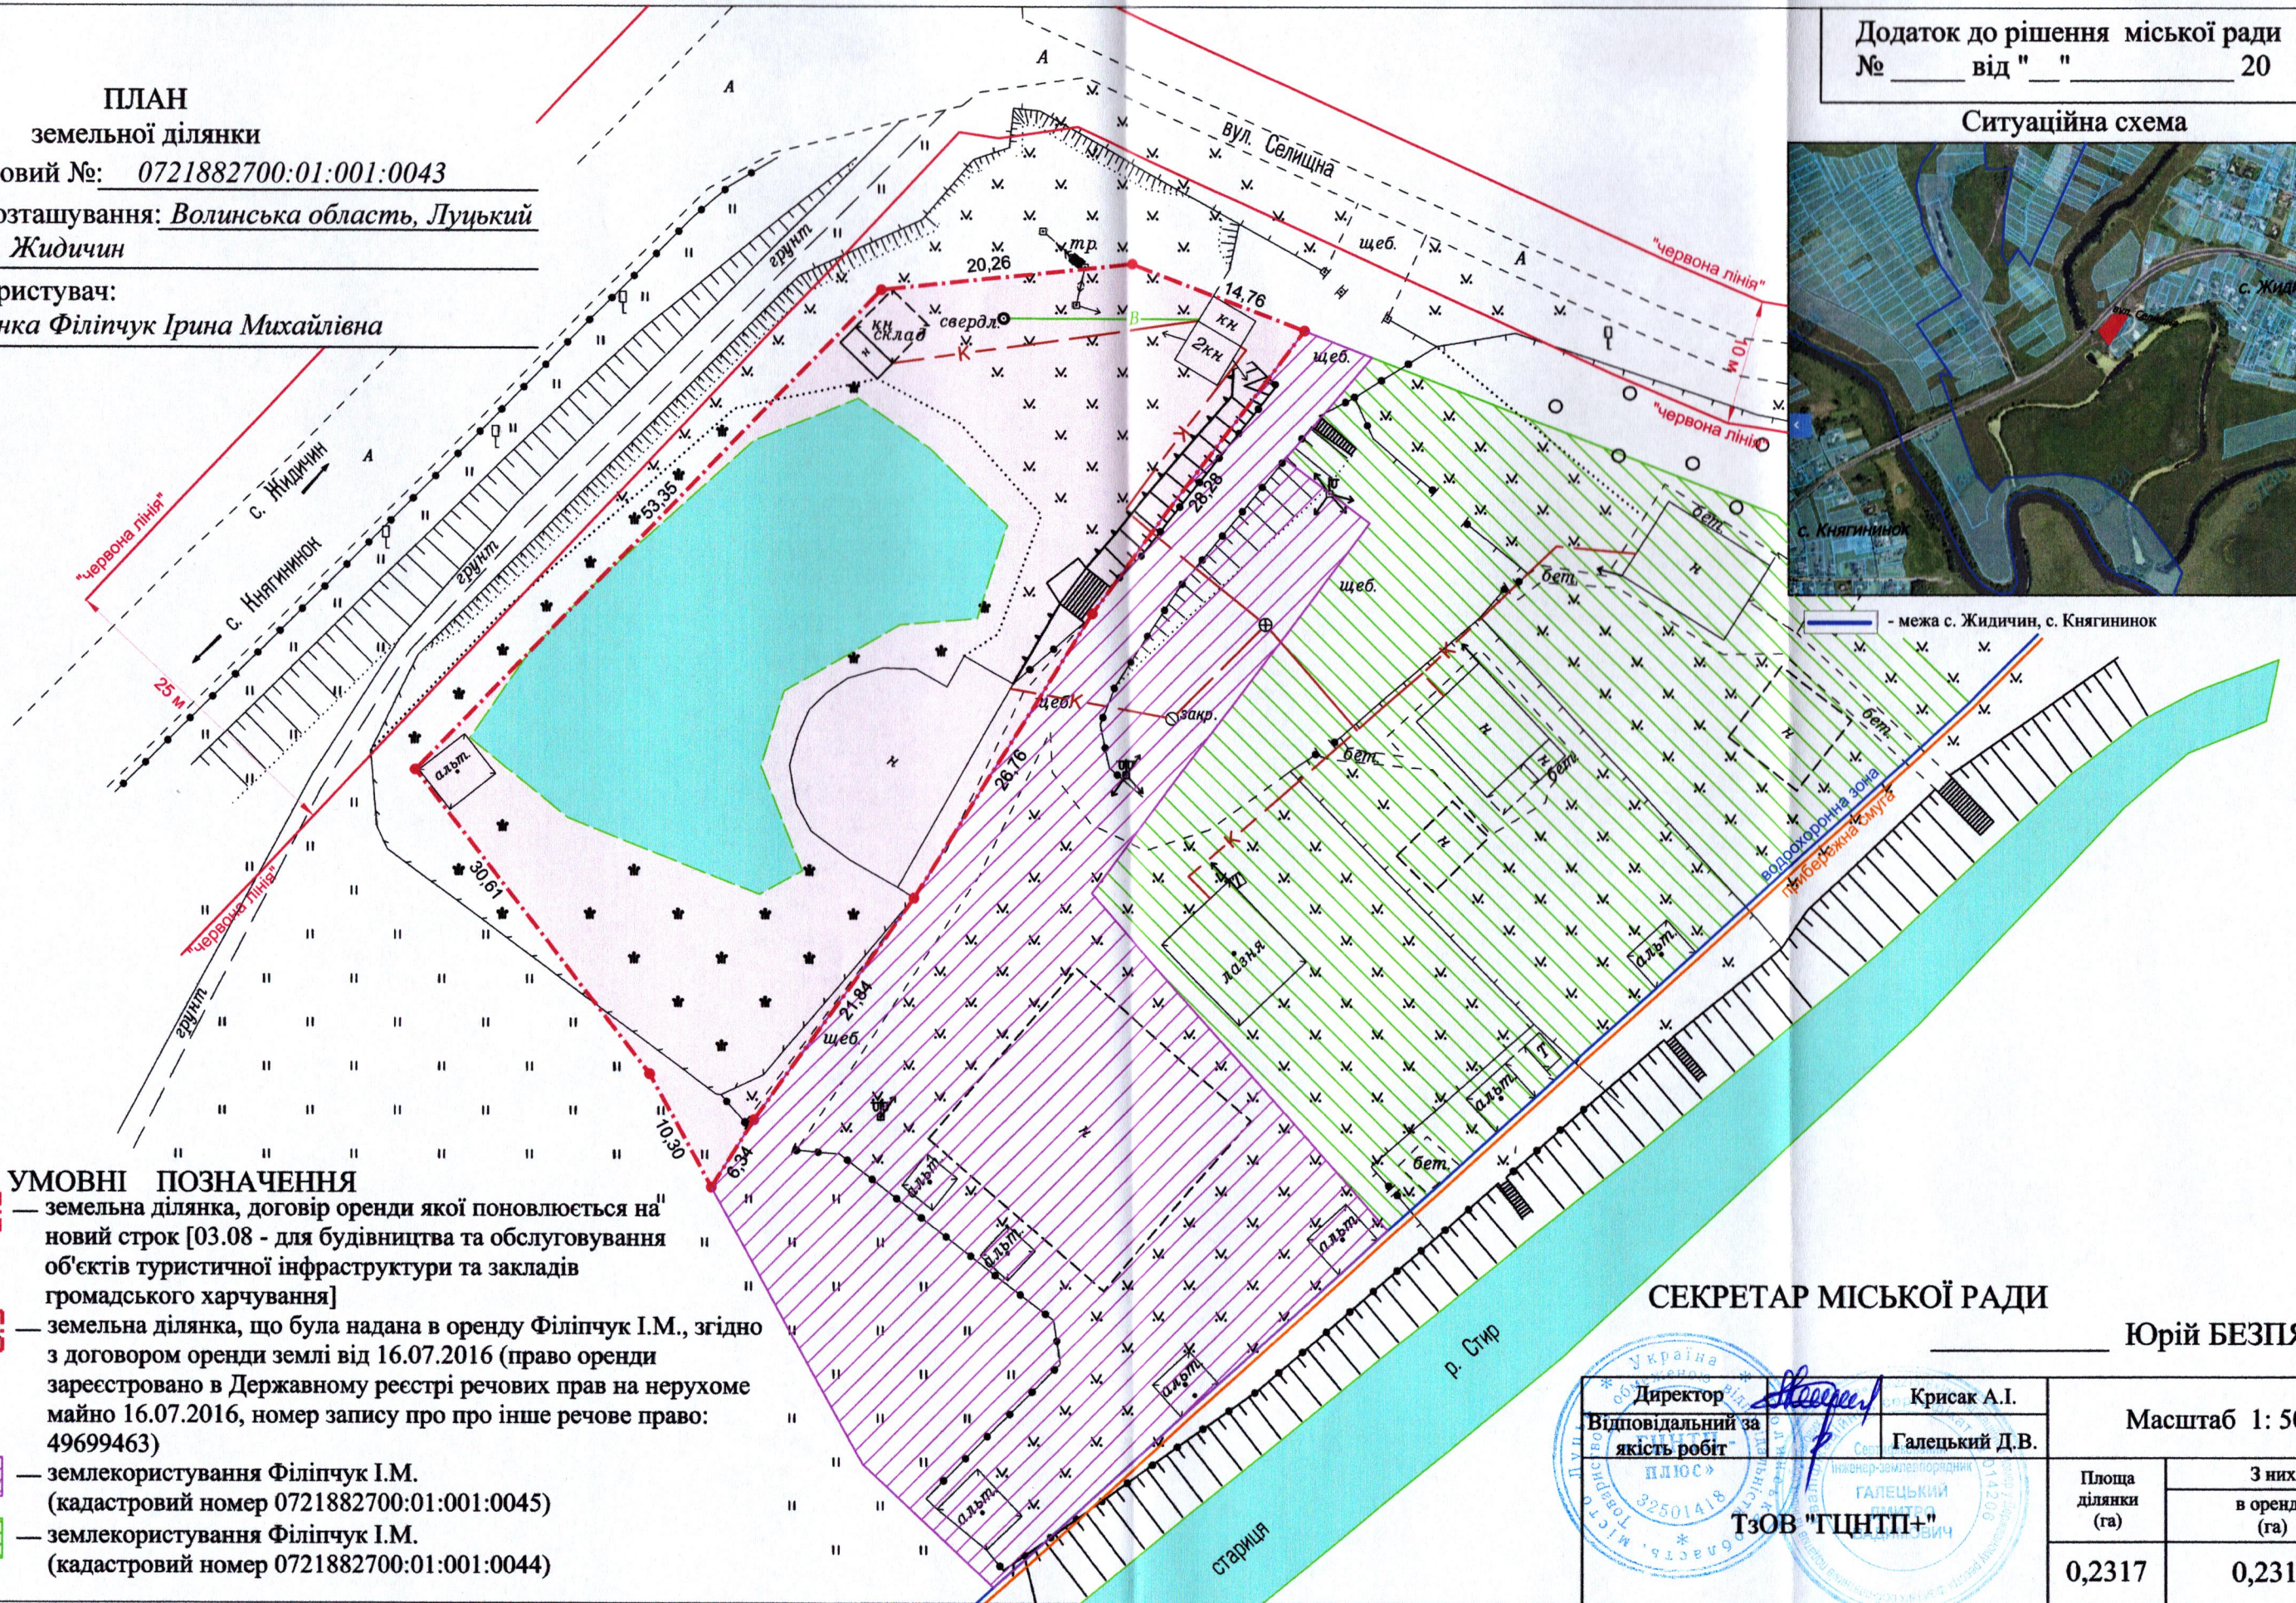

УМОВНІ ПОЗНАЧЕННЯ

- 0,2317 га** — земельна ділянка, договір оренди якої поновлюється на новий строк [03.08 - для будівництва та обслуговування об'єктів туристичної інфраструктури та закладів громадського харчування]
- 0,2317 га** — земельна ділянка, що була надана в оренду Філіпчук І.М., згідно з договором оренди землі від 16.07.2016 (право оренди зареєстровано в Державному реєстрі речових прав на нерухоме майно 16.07.2016, номер запису про про інше речове право: 49699463)
- 0,2318 га** — землекористування Філіпчук І.М. (кадастровий номер 0721882700:01:001:0045)
- 0,2500 га** — землекористування Філіпчук І.М. (кадастровий номер 0721882700:01:001:0044)

СЕКРЕТАР МІСЬКОЇ РАДИ

Юрій БЕЗПЯТКО

Директор
Відповідальний за якість робіт
Крисак А.І.
Галецький Д.В.
Інженер-землепорядник
ГАЛЕЦЬКИЙ
ДИТЕРА
ІРИНА МИХАЙЛІВНА
ФІЛІПЧУК
ТЗОВ "ГЦНТП+"

Масштаб 1: 500	
Площа ділянки (га)	З них в оренду (га)
0,2317	0,2317