


Ситуаційна схема



- межа с. Жидичин, с. Княгининок

**ПЛАН**  
земельної ділянки  
Кадастровий №: 0721882700:01:001:0045  
Місце розташування: Волинська область, Луцький район, с. Жидичин  
Землекористувач:  
громадянка Філіпчук Ірина Михайлівна

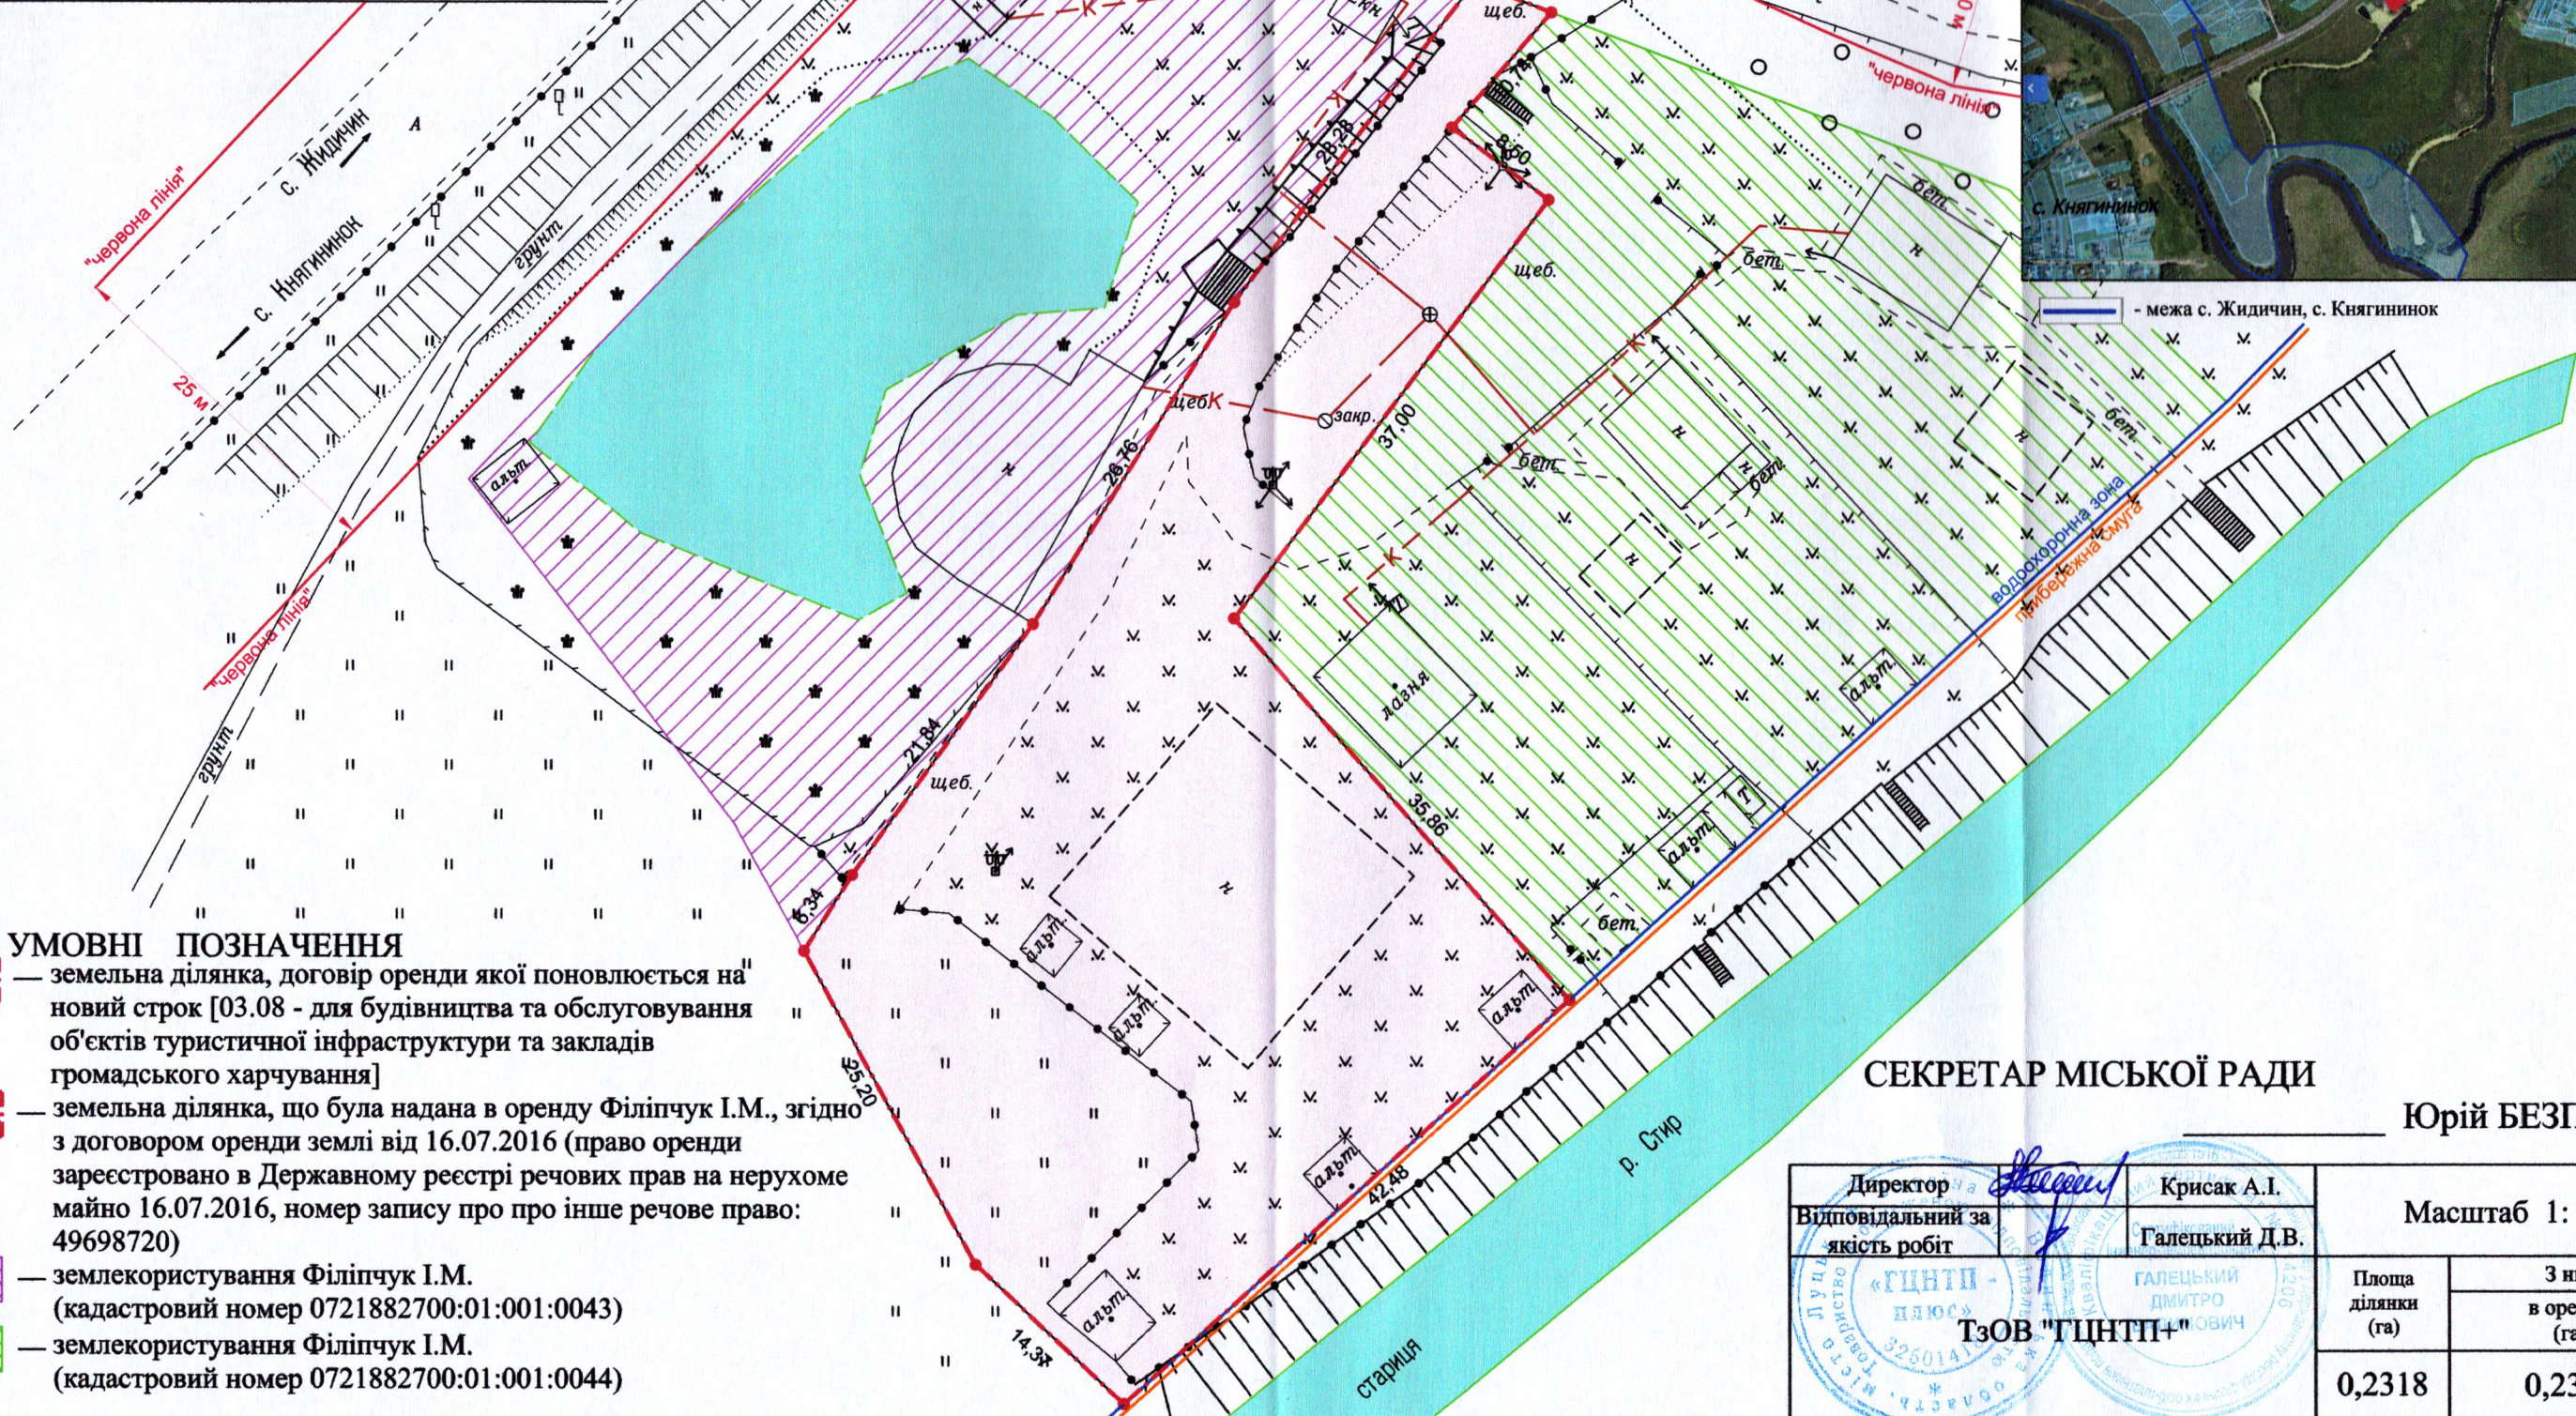

- УМОВНІ ПОЗНАЧЕННЯ**
- 0,2318 га** — земельна ділянка, договір оренди якої поновлюється на новий строк [03.08 - для будівництва та обслуговування об'єктів туристичної інфраструктури та закладів громадського харчування]
  - 0,2318 га** — земельна ділянка, що була надана в оренду Філіпчук І.М., згідно з договором оренди землі від 16.07.2016 (право оренди зареєстровано в Державному реєстрі речових прав на нерухоме майно 16.07.2016, номер запису про про інше речове право: 49698720)
  - 0,2317 га** — землекористування Філіпчук І.М. (кадастровий номер 0721882700:01:001:0043)
  - 0,2500 га** — землекористування Філіпчук І.М. (кадастровий номер 0721882700:01:001:0044)

СЕКРЕТАР МІСЬКОЇ РАДИ

Юрій БЕЗПЯТКО

Директор Відповідальний за якість робіт	<i>[Signature]</i> Крисак А.І. Галецький Д.В.	Масштаб 1: 500
Площа ділянки (га)	З них в оренду (га)	
0,2318	0,2318	

