



ПЛАН
земельної ділянки

Кадастровий номер: 0721885000:01:001:0580

Місце розташування: Волинська область, Луцький район,
с. Озерце

Землекористувач:
громадянка Петрошук Олена Олексіївна

Ситуаційна схема

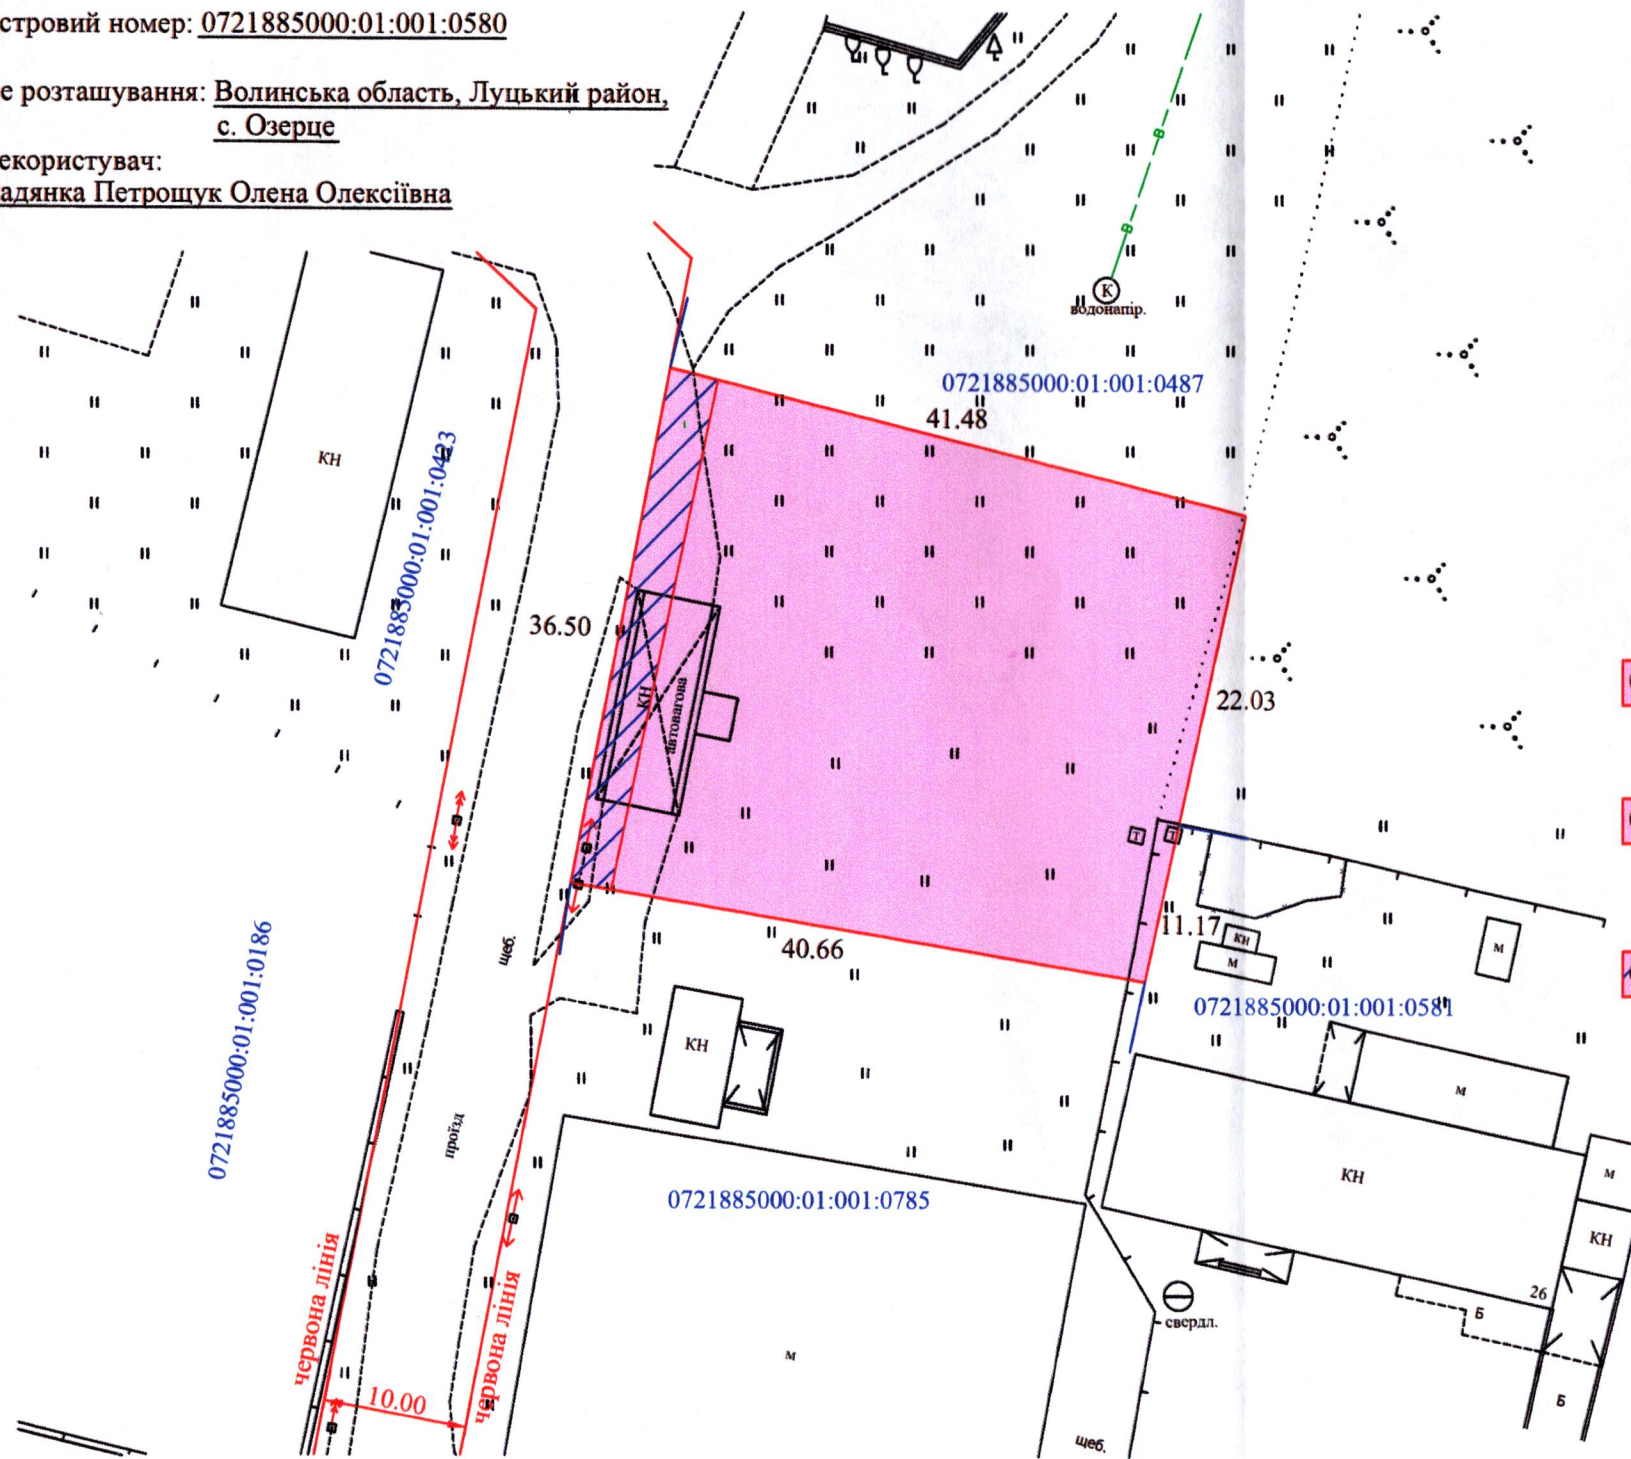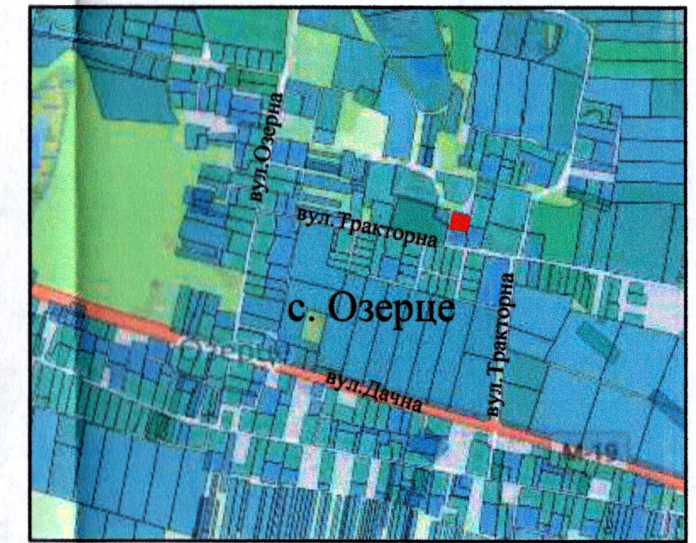

Умовні позначення:

- 0,1430га -земельна ділянка, договір оренди якої поновлюється на новий строк для розміщення та експлуатації основних, підсобних і допоміжних будівель та споруд підприємств переробної, і допоміжних будівель та споруд підприємств переробної, машинобудівної та іншої промисловості (11.02)
- 0,1430га -земельна ділянка, що була надана в оренду Петрошук О.О., згідно з договором оренди землі від 01.11.2016 (прво оренди зареєстровано у Державному реєстрі речових прав на нерухоме майно від 25.11.2016, номер запису про інше речове право 17737111, реєстрація змін до іншого речового права від 13.09.2019)
- 0,0114га -охоронна зона навколо (уздовж) об'єкта енергетичної системи (ЛЕП 0.4кВ) (01.05)

СЕКРЕТАР МІСЬКОЇ РАДИ _____ **Юрій БЕЗПЯТКО**

Директор	Хвесик О.М.	Масштаб 1:500		
Виконала:	Хвесик О.М.			
Сертифікований інженер	Хвесик М.О.	Площа ділянки (га)	з них	
			у власність	в оренду
		0,1430	-	0,1430