
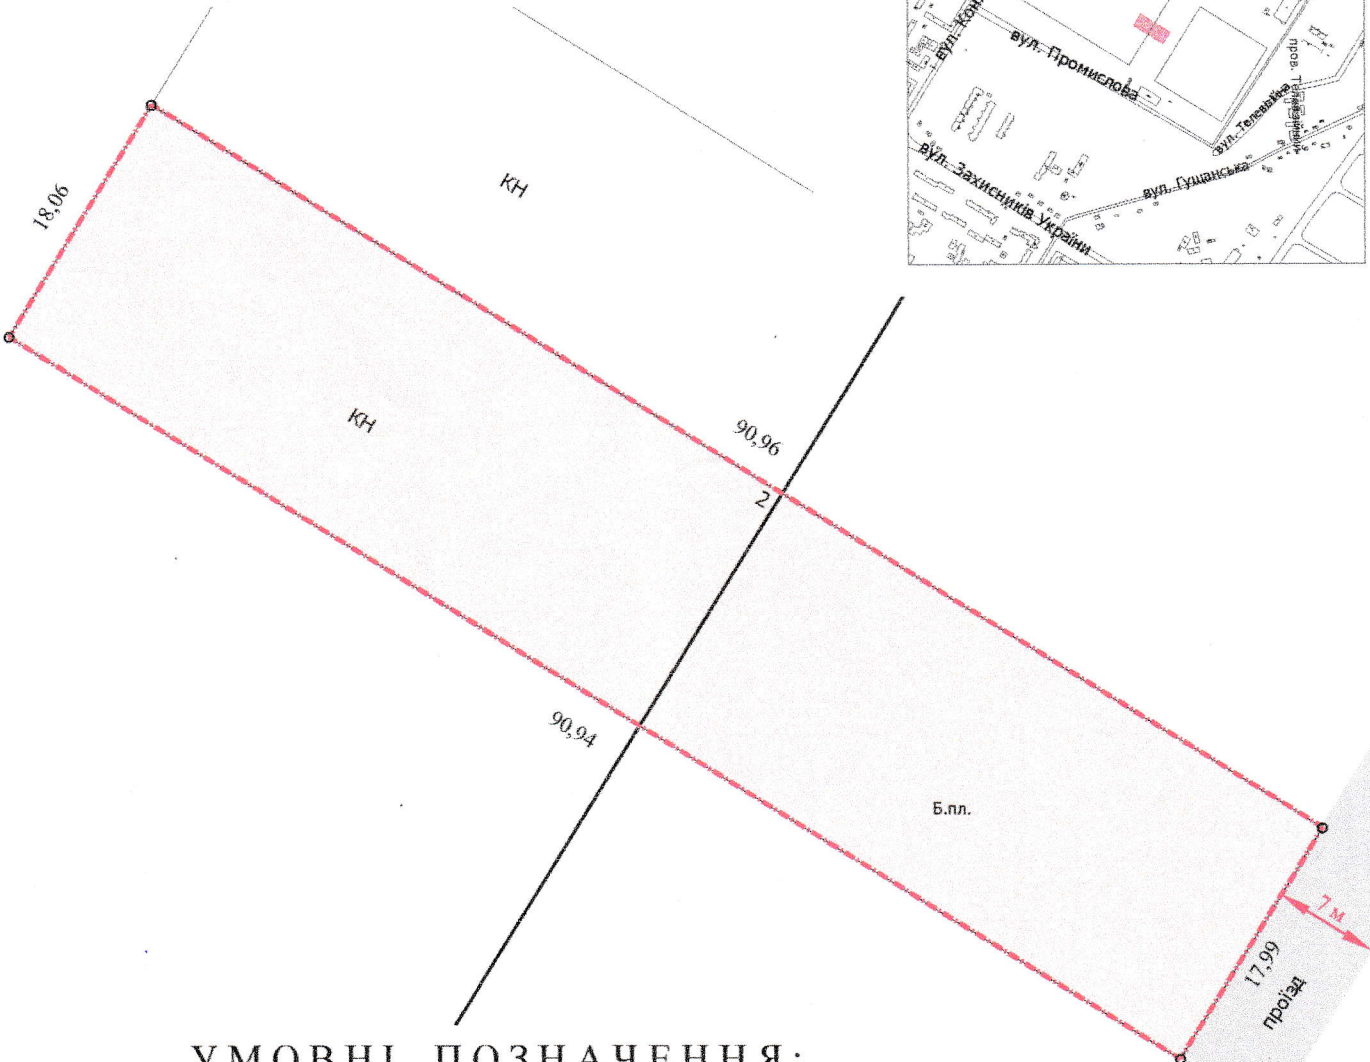


ПЛАН  
земельної ділянки

Додаток до рішення міської ради  
№ \_\_\_\_\_ від "\_\_\_" \_\_\_\_\_ 202\_\_ р.

Кадастровий номер: 0710100000:33:017:0044  
Місце розташування: м. Луцьк, вул. Промислова, 1/18  
Землекористувач: громадянка Кузів Світлана Петрівна

Ситуаційний план

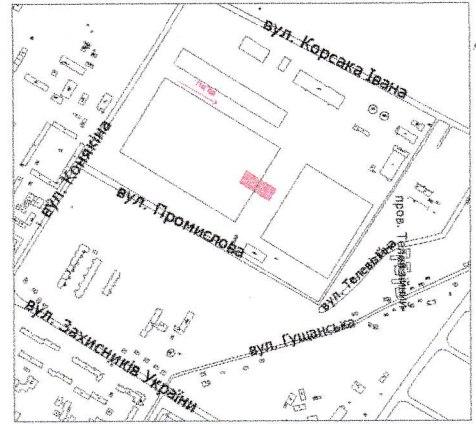

УМОВНІ ПОЗНАЧЕННЯ:

- 0,1639 га — земельна ділянка, що надається в оренду для будівництва та обслуговування нежитлового приміщення (11.02 - для розміщення та експлуатації основних, підсобних і допоміжних будівель та споруд підприємств переробної, машинобудівної та іншої промисловості)
- 0,1639 га — обмеження, встановлене щодо використання земельної ділянки [санітарно-захисна зона навколо об'єкта (03.01)]

СЕКРЕТАР МІСЬКОЇ РАДИ

Юрій БЕЗПЯТКО

	Директор	Завадський В.М.
	Перевірив	Завадський В.М.
	Виконав	Римарук Ю.А.

ДП "Луцькземресурс"  
ЗЕМЛЕКОРИСТУВАЧ  
ВАСИЛЬ  
МИХАЙЛОВИЧ  
№ 002218

Масштаб 1:500	
Площа земельної ділянки (га)	3 них
	в оренду
0,1639	0,1639