


ПЛАН
земельної ділянки

Додаток до рішення міської ради
№ _____ від "___" _____ 202__ р.

Кадастровий номер земельної ділянки № 1: 0710100000:31:034:0034
Кадастровий номер земельної ділянки № 2: 0710100000:31:034:0035
Місце розташування: м. Луцьк, вул. Вербова, 1
Землевласник: Луцька міська територіальна громада, в особі Луцької міської ради
Землекористувачі: громадянин Романюк Володимир Олексійович,
громадянка Дмитрук Ірина Михайлівна

Ситуаційна схема

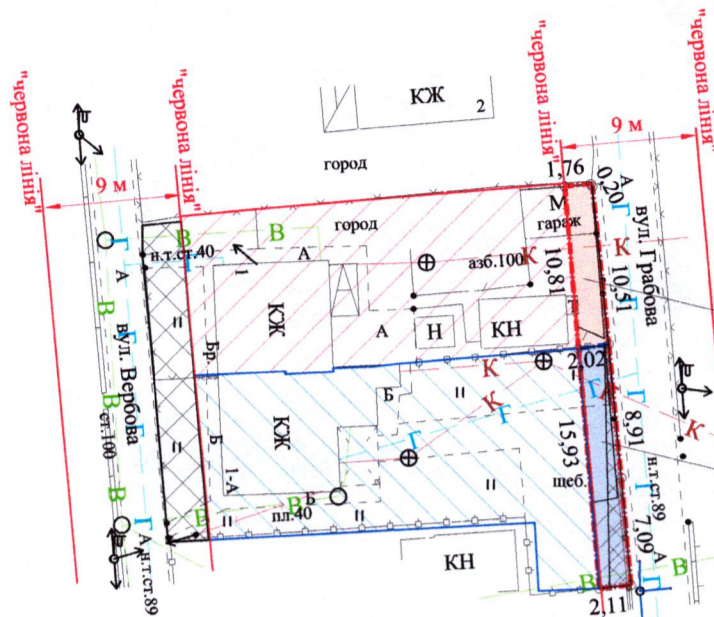

Зем. діл. № 1
0,0021 га

Зем. діл. № 2
0,0033 га

0,0054 га — земельна ділянка Луцької міської територіальної громади, в особі Луцької міської ради, право власності на яку зареєстровано в Державному реєстрі речових прав на нерухоме майно 29.11.2023, номер відомостей про речове право: 52765917, в межах "червоних ліній" для обслуговування жилого будинку, господарських будівель і споруд [02.01 - для будівництва і обслуговування житлового будинку, господарських будівель і споруд (присадибна ділянка)]

— межа поділу земельної ділянки комунальної власності

0,0021 га — земельна ділянка № 1

0,0021 га — обмеження, встановлене щодо використання земельної ділянки № 1 [зона охорони археологічного культурного шару (01.02.4)]

0,0003 га — обмеження, встановлене щодо використання земельної ділянки № 1 [охоронна зона навколо інженерних комунікацій (01.08) - каналізація, газопровід]

0,0021 га — обмеження, встановлене щодо використання земельної ділянки № 1 [другий пояс зони санітарної охорони джерел та об'єктів централізованого питного водопостачання (обмеження) (02.01.2)]

0,0021 га — обмеження, встановлене щодо використання земельної ділянки № 1 [території в червоних лініях (06.01.1)]

0,0021 га — земельна ділянка громадянина Романюка В.О., право власності на яку зареєстровано в Державному реєстрі речових прав на нерухоме майно 21.07.2020, номер запису про право власності: 37413563, для будівництва і обслуговування житлового будинку, господарських будівель і споруд (присадибна ділянка)

0,0033 га — земельна ділянка № 2

0,0033 га — обмеження, встановлене щодо використання земельної ділянки № 2 [зона охорони археологічного культурного шару (01.02.4)]

0,0014 га — обмеження, встановлене щодо використання земельної ділянки № 2 [охоронна зона навколо (уздовж) об'єкта зв'язку (01.04) - повітряна лінія електронної комунікаційної мережі]

0,0015 га — обмеження, встановлене щодо використання земельної ділянки № 2 [охоронна зона навколо інженерних комунікацій (01.08) - водопровід, газопровід]

0,0033 га — обмеження, встановлене щодо використання земельної ділянки № 2 [другий пояс зони санітарної охорони джерел та об'єктів централізованого питного водопостачання (обмеження) (02.01.2)]

0,0033 га — обмеження, встановлене щодо використання земельної ділянки № 2 [території в червоних лініях (06.01.1)]

0,0298 га — земельна ділянка гр. Дмитрук І.М., право власності на яку зареєстровано в Державному реєстрі речових прав на нерухоме майно 15.02.2021, номер запису про право власності: 40561221, для будівництва і обслуговування житлового будинку, господарських будівель і споруд (присадибна ділянка)

0,0057 га — землекористування громадян Романюка В.О., Дмитрук І.М.

СЕКРЕТАР МІСЬКОЇ РАДИ _____ Юрій БЕЗПЯТКО

Директор	Завадський В.М.	Масштаб 1:500		
Перевірив	Завадський В.М.			
Виконав	Римарук Ю.А.	Площа земельної ділянки (га)	З них (га)	
ГП "Луцькземресурс"				0,0054
			2	0,0033