
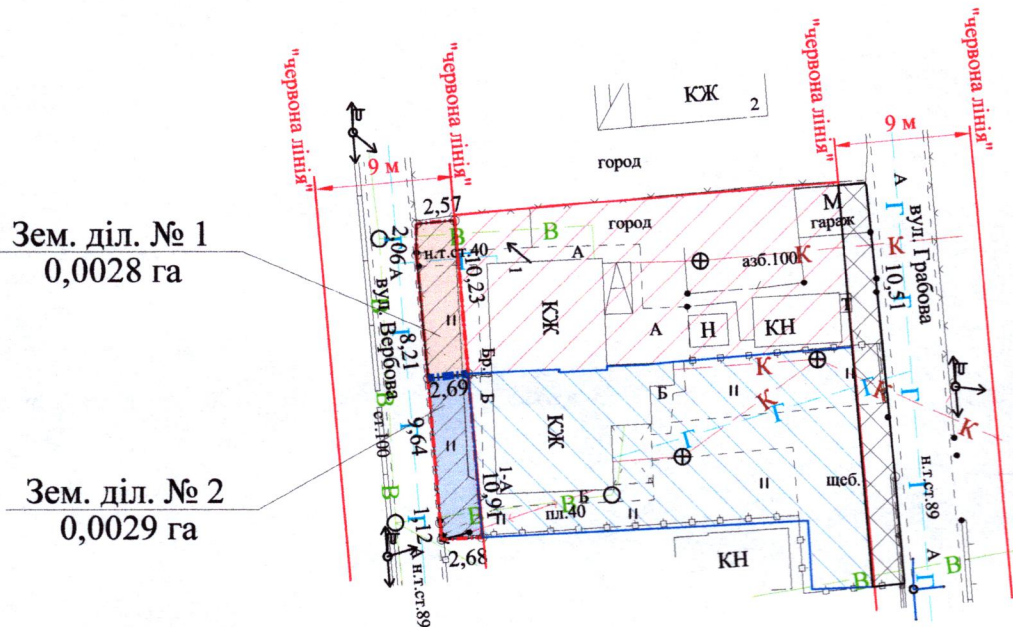


ПЛАН
земельної ділянки

Додаток до рішення міської ради
№ _____ від "___" _____ 202__ р.

Ситуаційна схема

Кадастровий номер земельної ділянки № 1: 0710100000:31:034:0036
Кадастровий номер земельної ділянки № 2: 0710100000:31:034:0037
Місце розташування: м. Луцьк, вул. Вербова, 1
Землевласник: Луцька міська територіальна громада, в особі Луцької міської ради
Землекористувачі: громадянин Романюк Володимир Олексійович,
громадянка Дмитрук Ірина Михайлівна

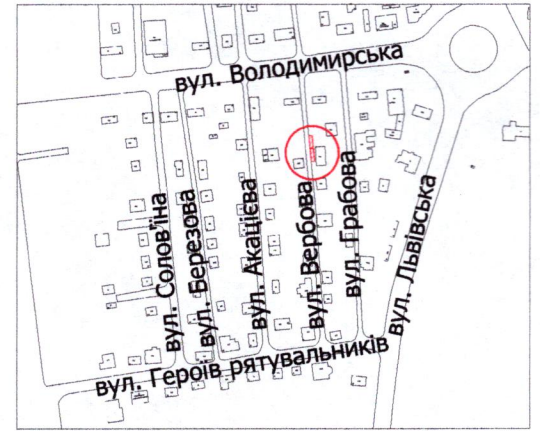

- 0,0057 га** — земельна ділянка Луцької міської територіальної громади, в особі Луцької міської ради, право власності на яку зареєстровано в Державному реєстрі речових прав на нерухоме майно 29.11.2023, номер запису про право власності: 52766323, в межах "червоних ліній" для обслуговування жилого будинку, господарських будівель і споруд [02.01 - для будівництва і обслуговування житлового будинку, господарських будівель і споруд (присадибна ділянка)]
- межа поділу земельної ділянки комунальної власності
- 0,0028 га** — земельна ділянка № 1
- 0,0028 га** — обмеження, встановлене щодо використання земельної ділянки № 1 [зона охорони археологічного культурного шару (01.02.4)]
- 0,0025 га** — обмеження, встановлене щодо використання земельної ділянки № 1 [охоронна зона навколо інженерних комунікацій (01.08) - водопровід, газопровід]
- 0,0028 га** — обмеження, встановлене щодо використання земельної ділянки № 1 [другий пояс зони санітарної охорони джерел та об'єктів централізованого питного водопостачання (обмеження) (02.01.2)]
- 0,0028 га** — обмеження, встановлене щодо використання земельної ділянки № 1 [території в червоних лініях (06.01.1)]
- 0,0279 га** — земельна ділянка громадянина Романюка В.О., право власності на яку зареєстровано в Державному реєстрі речових прав на нерухоме майно 21.07.2020, номер запису про право власності: 37413563, для будівництва і обслуговування житлового будинку, господарських будівель і споруд (присадибна ділянка)
- 0,0029 га** — земельна ділянка № 2
- 0,0029 га** — обмеження, встановлене щодо використання земельної ділянки № 2 [зона охорони археологічного культурного шару (01.02.4)]
- 0,0026 га** — обмеження, встановлене щодо використання земельної ділянки № 2 [охоронна зона навколо інженерних комунікацій (01.08) - водопровід, газопровід]
- 0,0029 га** — обмеження, встановлене щодо використання земельної ділянки № 2 [другий пояс зони санітарної охорони джерел та об'єктів централізованого питного водопостачання (обмеження) (02.01.2)]
- 0,0029 га** — обмеження, встановлене щодо використання земельної ділянки № 2 [території в червоних лініях (06.01.1)]
- 0,0298 га** — земельна ділянка гр. Дмитрук І.М., право власності на яку зареєстровано в Державному реєстрі речових прав на нерухоме майно 15.02.2021, номер запису про право власності: 40561221, для будівництва і обслуговування житлового будинку, господарських будівель і споруд (присадибна ділянка)
- 0,0054 га** — землекористування громадян Романюка В.О., Дмитрук І.М.

СЕКРЕТАР МІСЬКОЇ РАДИ _____ **Юрій БЕЗПЯТКО**

Директор		Завадський В.М.	Масштаб 1:500		
Перевірив		Завадський В.М.			
Виконав		Римарук Ю.А.	Площа земельної ділянки (га)	З них (га)	
ГП "Луцькземресурс"				0,0057	1
			2		0,0029