


ПЛАН
земельної ділянки

Місце розташування: м. Луцьк, вул. Зарічна, 37

Землекористувач: громадянин Боднарчук Володимир Іванович

Ситуаційний план

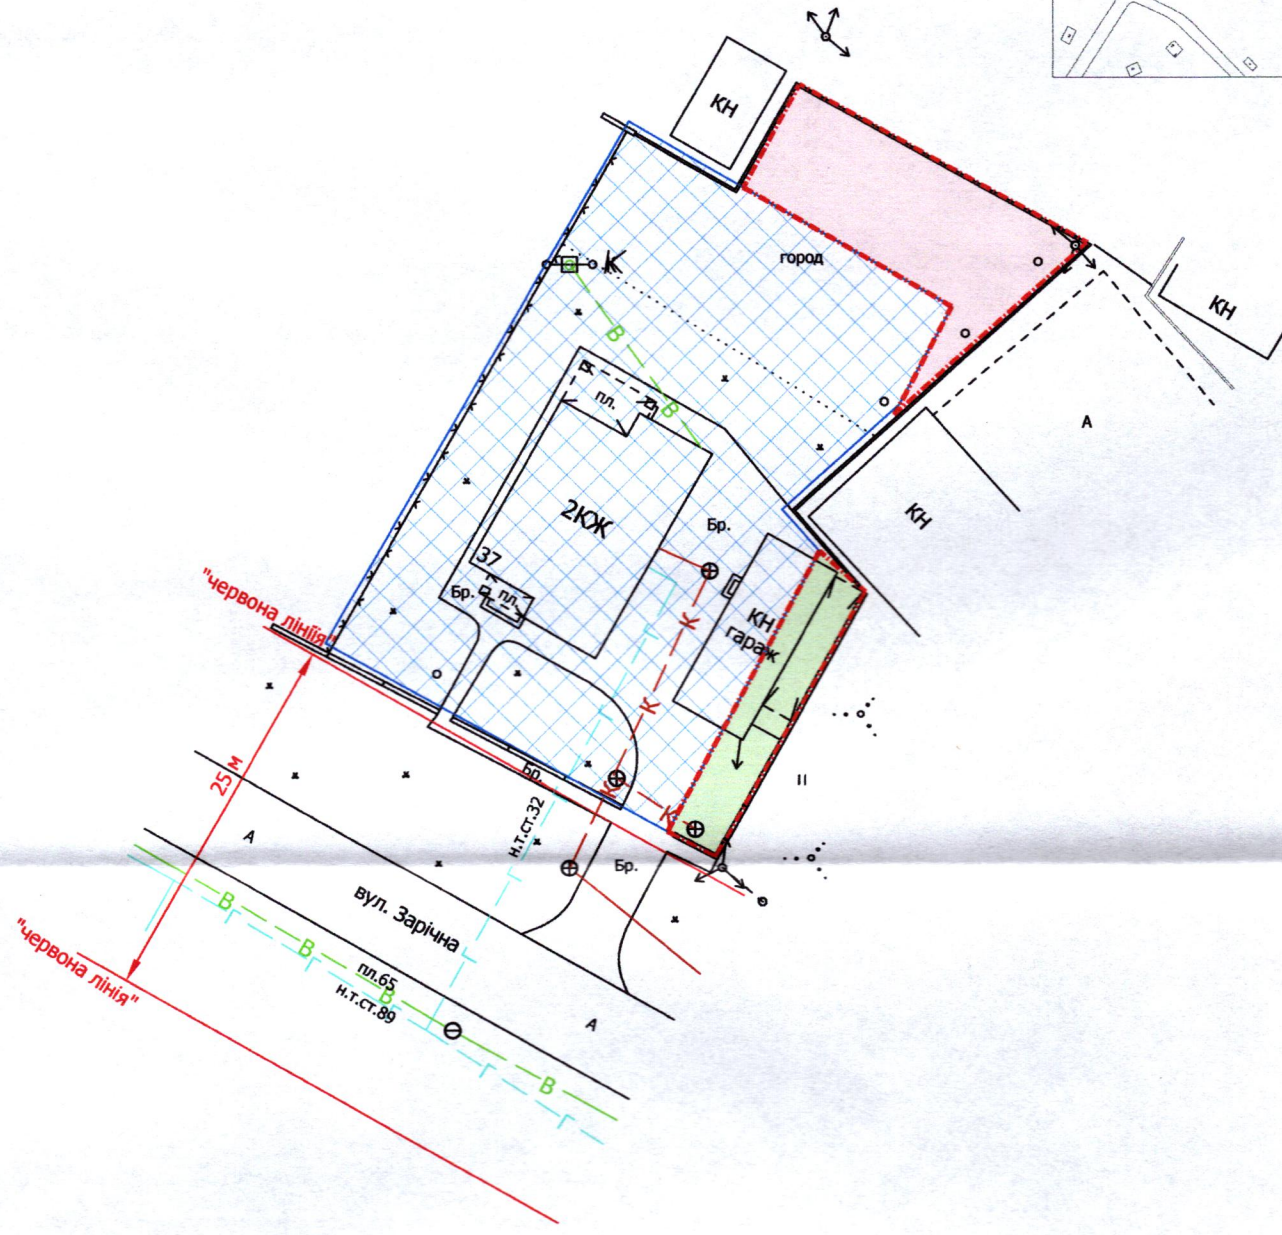

- 0,008 га** — земельна ділянка, що планується до відведення в оренду для будівництва та обслуговування жилого будинку, господарських будівель і споруд [02.01 - для будівництва і обслуговування житлового будинку, господарських будівель і споруд (присадибна ділянка)]
- 0,02 га** — земельна ділянка, що планується до відведення в оренду для будівництва та обслуговування жилого будинку, господарських будівель і споруд [02.01 - для будівництва і обслуговування житлового будинку, господарських будівель і споруд (присадибна ділянка)]
- 0,0987 га** — земельна ділянка у власності гр. Боднарчука В.І. згідно з Державним актом на право власності на земельну ділянку від 08.09.2009 за № 010907701054 (Серія ЯЗ № 321992), для будівництва та обслуговування жилого будинку, господарських будівель та споруд

СЕКРЕТАР МІСЬКОЇ РАДИ _____ **Юрій БЕЗПЯТКО**

Директор	Завадський В.М.	Масштаб 1: 500	
Перевірив	Завадський В.М.	Орієнтовна площа земельної ділянки (га)	3 них
Виконав	Кунц О.Ю.		в оренду (га)
ПП "Луцькземресурс"		0,008	-
		0,02	-