

ПЛАН
земельної ділянки

Додаток до рішення міської ради
№ _____ від " ____ " _____ 20__ р.

Кадастровий номер: 0710100000:21:003:0146



Місце розташування: м. Луцьк, вул. Державності, 2

Землекористувачі:

громадянин Серета Олександр Миколайович

громадянка Назаревич Ольга Вячеславівна

Ситуаційна схема

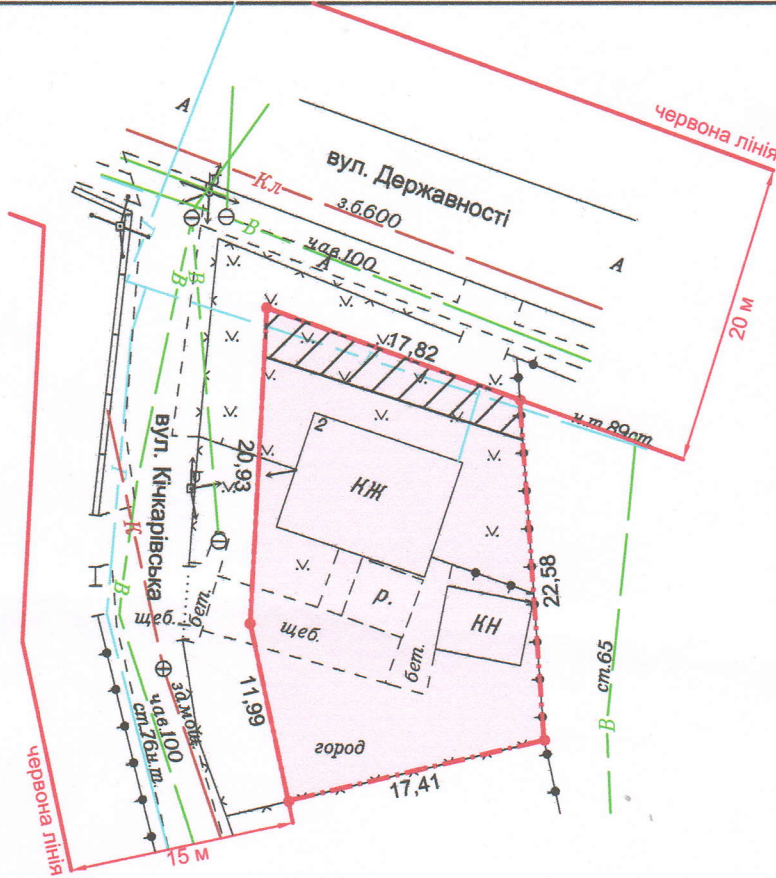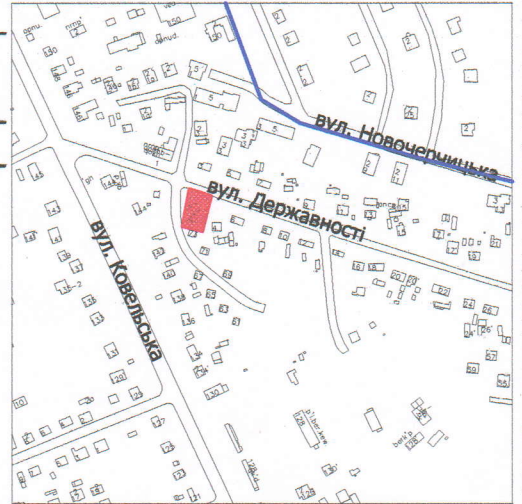

УМОВНІ ПОЗНАЧЕННЯ

0,0495 га — земельна ділянка, що передається у спільну сумісну власність для будівництва і обслуговування житлового будинку, господарських будівель і споруд (присадибна ділянка) - 02.01

0,0049 га — обмеження, встановлене щодо використання земельної ділянки [охоронна зона навколо інженерних комунікацій (01.08) - водопровід, газопровід]

СЕКРЕТАР МІСЬКОЇ РАДИ

Юрій БЕЗПЯТКО

Директор	<i>[Підпис]</i>	Крисак А.І.	Масштаб 1: 500
Відповідальний за якість робіт	<i>[Підпис]</i>	Сергій Галецький Д.В.	
			Площа ділянки (га)
			3 них у власність
			0,0495