

ПЛАН  
земельної ділянки


Додаток до рішення міської ради  
№ \_\_\_\_\_ від "\_\_\_" \_\_\_\_\_ 20\_\_ р.

Кадастровий номер: 0710100000:22:107:0033

Місце розташування: м. Луцьк, вул. Рівненська, 49

Землекористувач:  
громадянин Румін Георгій Михайлович

Ситуаційна схема

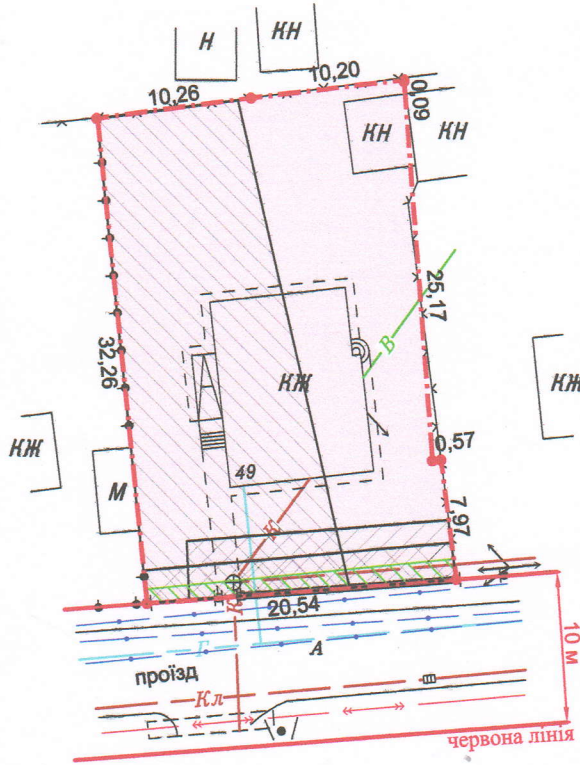

УМОВНІ ПОЗНАЧЕННЯ

- 0,0661 га** — земельна ділянка, що передається у власність для будівництва і обслуговування житлового будинку, господарських будівель і споруд (присадибна ділянка) - 02.01
- 0,0372 га** — обмеження, встановлене щодо використання земельної ділянки [санітарно-захисна зона навколо (уздовж) об'єкта транспорту (01.03.1)]
- 0,0023 га** — обмеження, встановлене щодо використання земельної ділянки [охоронна зона навколо (уздовж) об'єкта зв'язку (01.04) - повітряна лінія електронної комунікаційної мережі]
- 0,0047 га** — обмеження, встановлене щодо використання земельної ділянки [охоронна зона навколо (уздовж) об'єкта енергетичної системи (01.05) - повітряна лінія електропередачі]
- 0,0069 га** — обмеження, встановлене щодо використання земельної ділянки [охоронна зона навколо інженерних комунікацій (01.08) - каналізація]

СЕКРЕТАР МІСЬКОЇ РАДИ

Юрій БЕЗПЯТКО

|                         |   |                |
|-------------------------|---|----------------|
| Директор<br>Крисак А.І. | Відповідальний за<br>якість робіт<br>Галецький Д.В. | Масштаб 1: 500 |
|                         |   |                |
| Площа ділянки (га)      | З них у власність                                   |                |
| 0,0661                  | 0,0661  |                |