

ПЛАН
земельної ділянки


Додаток до рішення міської ради
№ _____ від " ____ " _____ 20__ р.

Кадастровий номер: 0710100000:34:096:0013

Місце розташування: м. Луцьк, вул. Анатолія
Пашкевича, 10

Землекористувач:
громадянка Денисюк Катерина Олександрівна
громадянин Денисюк Олександр Андрійович

Ситуаційна схема

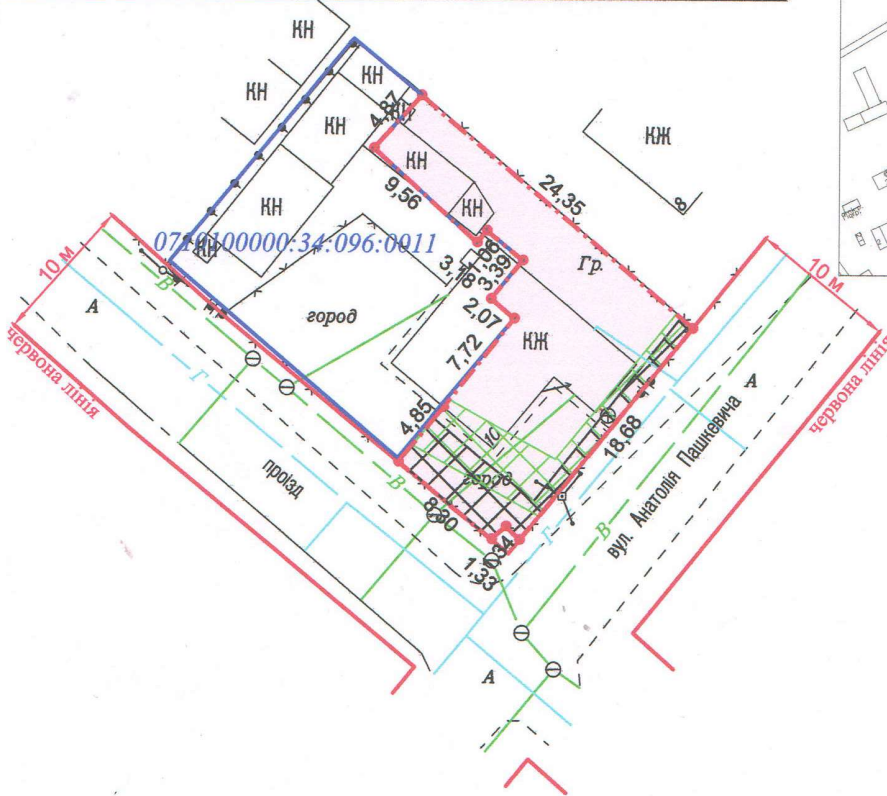

УМОВНІ ПОЗНАЧЕННЯ

- 0,0270 га** — земельна ділянка, що передається у спільну сумісну власність для будівництва і обслуговування житлового будинку, господарських будівель і споруд (присадибна ділянка) - 02.01
- 0,0058 га** — обмеження, встановлене щодо використання земельної ділянки [охоронна зона навколо (уздовж) об'єкта зв'язку (01.04) - повітряна лінія електронної комунікаційної мережі]
- 0,0051 га** — обмеження, встановлені щодо використання земельної ділянки [охоронна зона навколо інженерних комунікацій (01.08) - водопровід, газопровід]
- 0,0270 га** — обмеження, встановлене щодо використання земельної ділянки [другий пояс зони санітарної охорони джерел та об'єктів централізованого питного водопостачання (обмеження) (02.01.2)]

СЕКРЕТАР МІСЬКОЇ РАДИ _____ **Юрій БЕЗПЯТКО**

Директор Відповідальний за якість робіт		Крисак А.І.	Масштаб 1: 500
		Галецький Д.В.	
			Площа ділянки (га)
			З них у власність
			0,0270
			0,0270