


ПЛАН
земельної ділянки


Місце розташування: Волинська область,
Луцький район, с. Шепель
Землекористувач:
Комунальне підприємство "Луцькводоканал"

Додаток до рішення міської ради
№ _____ від "___" _____ 202__ р.

Ситуаційний план

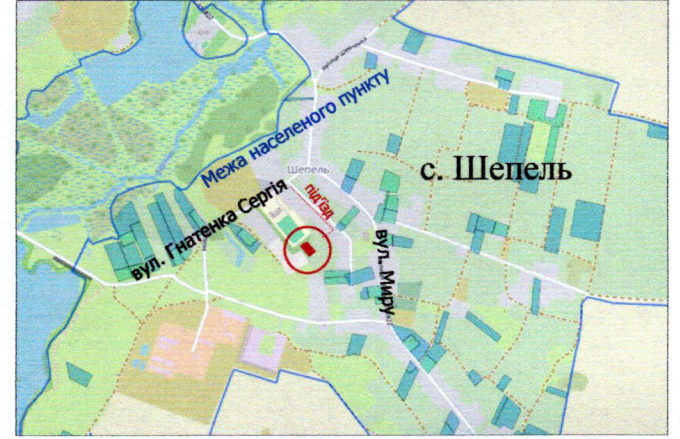

- межа с. Шепель

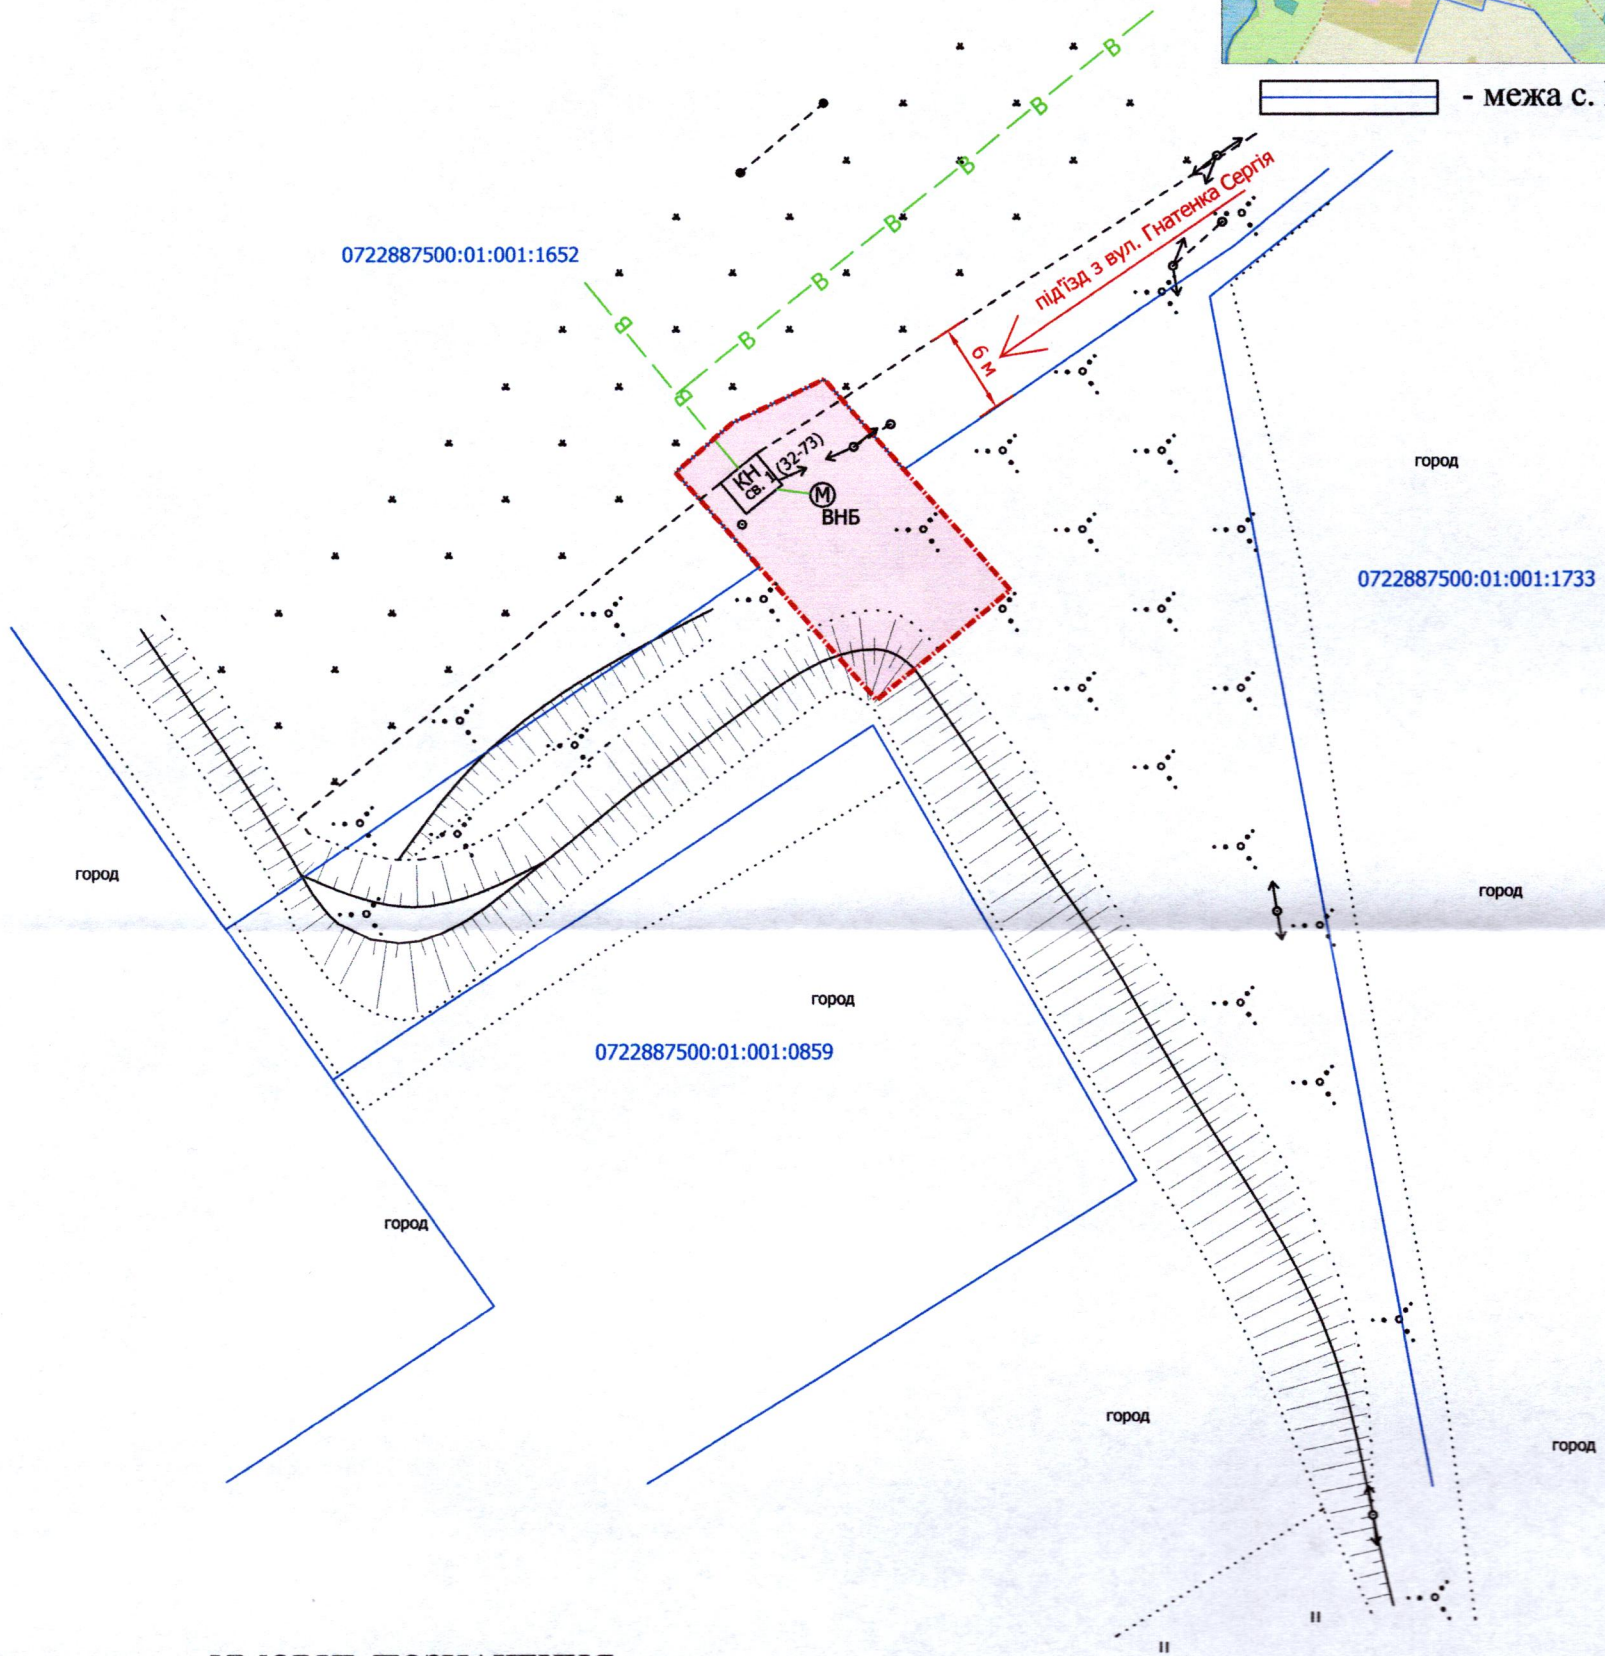

УМОВНІ ПОЗНАЧЕННЯ

0,03 га — земельна ділянка, що планується до відведення в постійне користування для розміщення та експлуатації основних, підсобних і допоміжних будівель та споруд технічної інфраструктури (виробництва та розподілення газу, постачання пари та гарячої води, збирання, очищення та розподілення води) (11.04)

СЕКРЕТАР МІСЬКОЇ РАДИ _____ Юрій БЕЗПЯТКО

Директор		Завадський В.М.	Масштаб 1: 500
Перевірив		Завадський В.М.	
Виконав		Кузнєць О.Ю.	Орієнтовна площа земельної ділянки (га)
 ПП "Луцькземресурс"			З них в постійне користування (га)
			0,03