

ПЛАН  
земельної ділянки

Додаток до рішення міської ради  
№ \_\_\_\_\_ від "\_\_\_" \_\_\_\_\_ 202\_ р.

Кадастровий номер: 0710100000:22:123:0065

Місце розташування: м. Луцьк, вул. Дубнівська, 22

Землевласник:

Луцька міська територіальна громада, в особі Луцької міської ради

Землекористувачі:

ТОВАРИСТВО З ОБМЕЖЕНОЮ ВІДПОВІДАЛЬНІСТЮ «ЛУЦЬККОМУНМАШ»,

Товариство з обмеженою відповідальністю «ТЕХКОММАШ»,



громадянин Євчук Володимир Олександрович,

громадянка Маргалітадзе Оксана Григорівна,

громадянин Токарчук Володимир Васильович,

громадянин Шнит Ігор Володимирович

Ситуаційний план

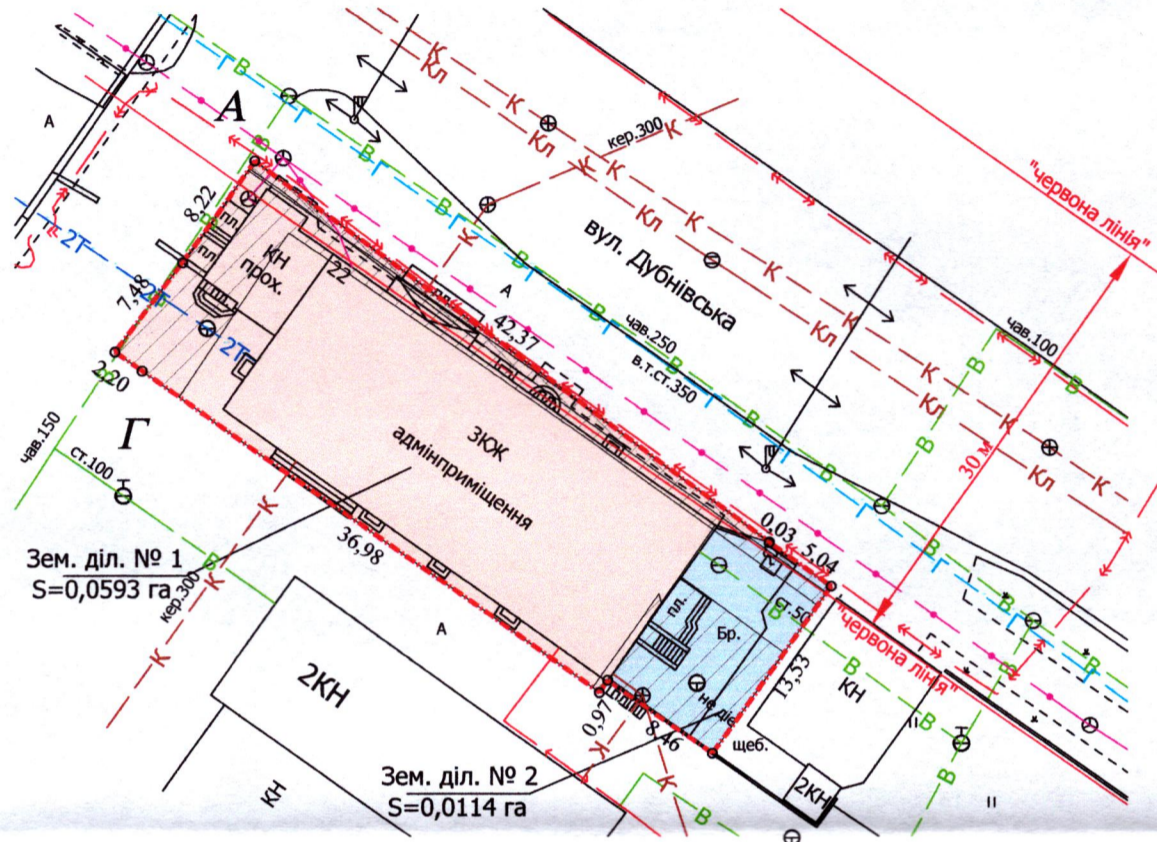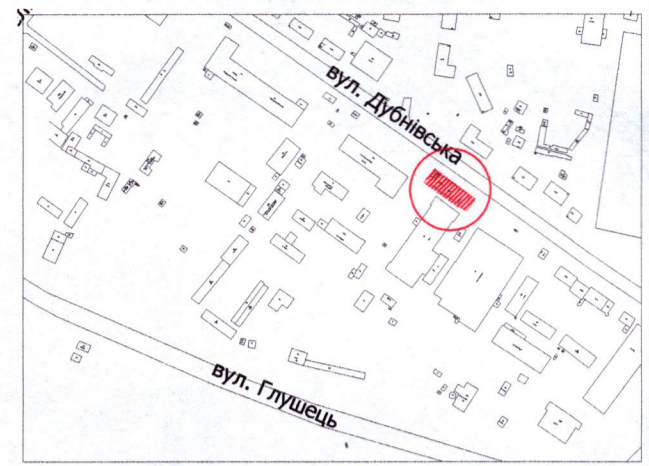

УМОВНІ ПОЗНАЧЕННЯ:

- 0,0707 га** — земельна ділянка, що утворилася в результаті об'єднання для обслуговування адміністративного приміщення (03.10 - для будівництва та обслуговування адміністративних будинків, офісних будівель компаній, які займаються підприємницькою діяльністю, пов'язаною з отриманням прибутку)
- 0,0707 га** — обмеження, встановлене щодо використання земельної ділянки [зона охорони археологічного культурного шару (01.02.4)]
- 0,0011 га** — обмеження, встановлене щодо використання земельної ділянки [охоронна зона навколо (уздовж) об'єкта зв'язку (01.04) - підземна кабельна лінія електронної комунікаційної мережі]
- 0,0031 га** — обмеження, встановлене щодо використання земельної ділянки [охоронна зона навколо (уздовж) об'єкта енергетичної системи (01.05) - підземна кабельна лінія електропередачі]
- 0,0228 га** — обмеження, встановлене щодо використання земельної ділянки [охоронна зона навколо інженерних комунікацій (01.08) - газопровід, водопровід, тепломережа, каналізація]
- 0,0707 га** — обмеження, встановлене щодо використання земельної ділянки [другий пояс зони санітарної охорони джерел та об'єктів централізованого питного водопостачання (обмеження) (02.01.2)]
- 0,0056 га** — обмеження, встановлене щодо використання земельної ділянки [території в червоних лініях (06.01.1)]
- 0,0593 га** — земельна ділянка № 1, право власності Луцької міської територіальної громади, в особі Луцької міської ради зареєстровано в Державному реєстрі речових прав на нерухоме майно 10.03.2020, номер запису про право власності: 35901113
- 0,0114 га** — земельна ділянка № 2, право власності Луцької міської територіальної громади, в особі Луцької міської ради зареєстровано в Державному реєстрі речових прав на нерухоме майно 20.10.2018, номер запису про право власності: 28553322

СЕКРЕТАР МІСЬКОЇ РАДИ

Юрій БЕЗПЯТКО

Директор	Завадський В.М.	Масштаб 1: 500	
Перевірив	Завадський В.М.	Площі земельних ділянок (га)	Загальна площа земельної ділянки (га)
Виконав	Римарук Ю.А.	1	0,0593
		2	0,0114
			0,0707