


ПЛАН  
земельної ділянки

Кадастровий номер: 0710100000:22:106:0007  
Місце розташування: м. Луцьк, вул. Рівненська, 39-А  
Землевласник (орендодавець):  
Луцька міська територіальна громада, в особі Луцької міської ради  
Землекористувач (орендар): громадянин Ляшук Микола Петрович

Ситуаційний план

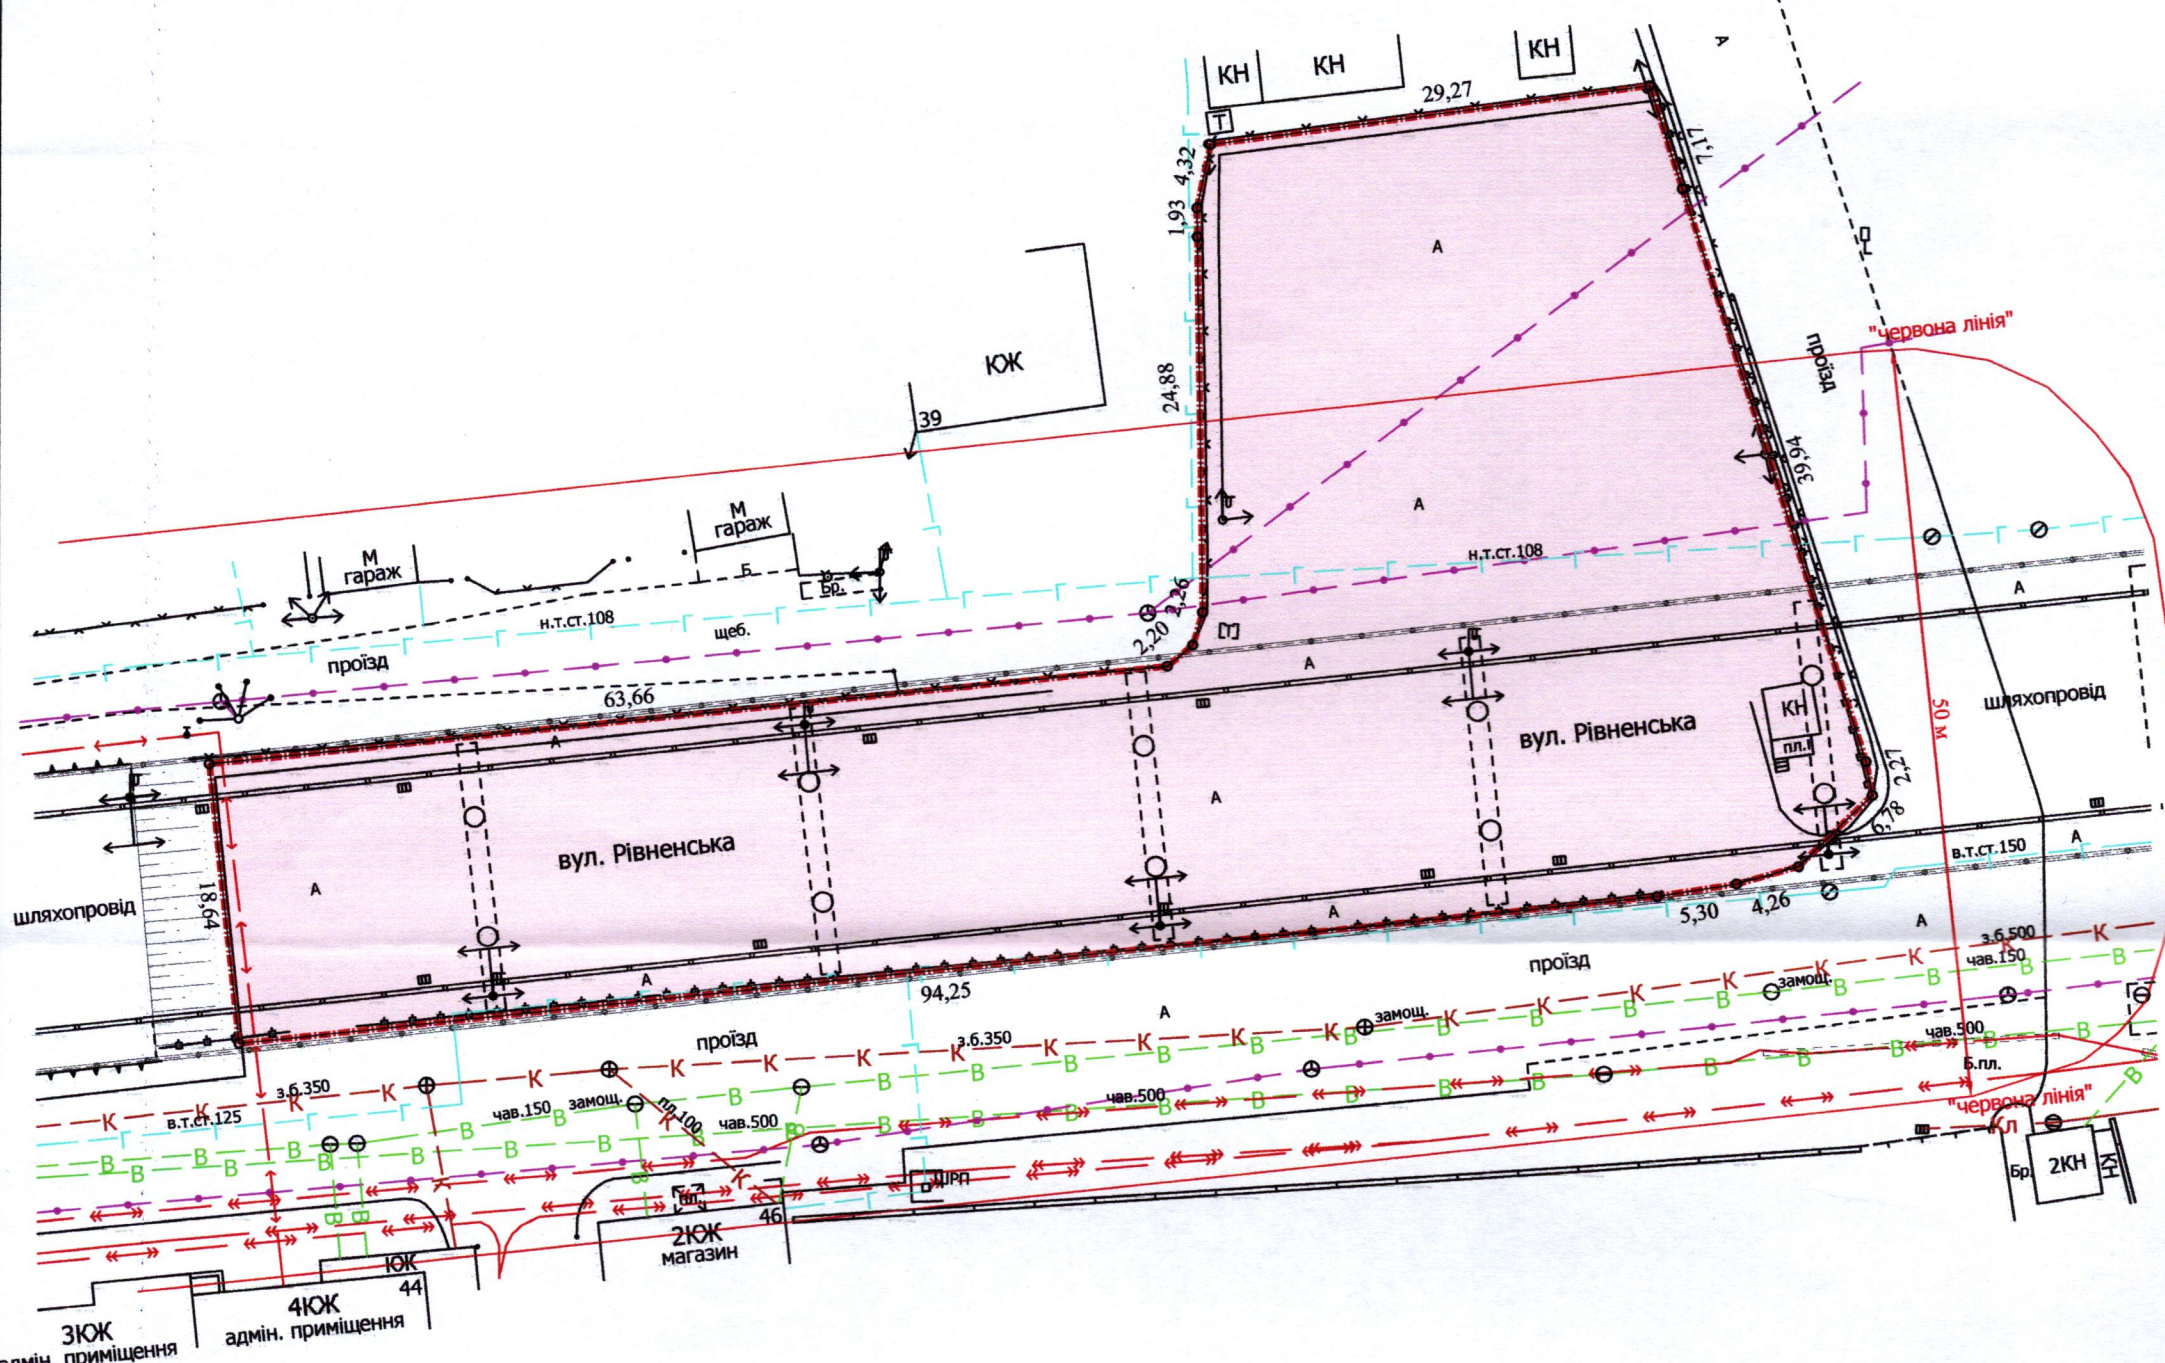

УМОВНІ ПОЗНАЧЕННЯ

**0,3216 га** — земельна ділянка, цільове призначення якої змінюється з "для обслуговування стоянки автотранспорту" (12.04 - для розміщення та експлуатації будівель і споруд автомобільного транспорту та дорожнього господарства) на "для будівництва та обслуговування стоянки автомобілів" (12.11 - для розміщення та експлуатації об'єктів дорожнього сервісу)

**0,3216 га** — земельна ділянка, що надана в оренду гр. Ляшуку М.П. (реєстрація змін до іншого речового права (права оренди) в Державному реєстрі речових прав на нерухоме майно від 29.03.2024, номер запису про інше речове право: 9815098), відповідно до додаткової угоди про поновлення договору оренди землі від 21.05.2015

СЕКРЕТАР МІСЬКОЇ РАДИ \_\_\_\_\_

Юрій БЕЗПЯТКО

Директор	Заводський В.М.	Масштаб 1: 500
Перевірив	Заводський В.М.	
Виконав	Кучук О.Ю.	Площа земельної ділянки (га)
		З них в оренду (із зміною цільового призначення)
		-