



ПЛАН земельної ділянки

Місце розташування: Волинська область, Луцький район,
за межами населених пунктів Луцької міської територіальної
групади (с. Жидичин)

Власник: громадянка Киричук Марія Ярославівна
(свідоцтво про право на спадщину за законом від 23.04.2024
№ 2-539, згідно з сертифікатом на право на земельну частку
(пай) в колишньому КСП «Надія» серія ВЛ № 0213241 від
11.08.1997, який зареєстрований 21.10.1997 за № 289)

Додаток до рішення міської ради
№ _____ від "___" _____ 202__ р.

Ситуаційна схема

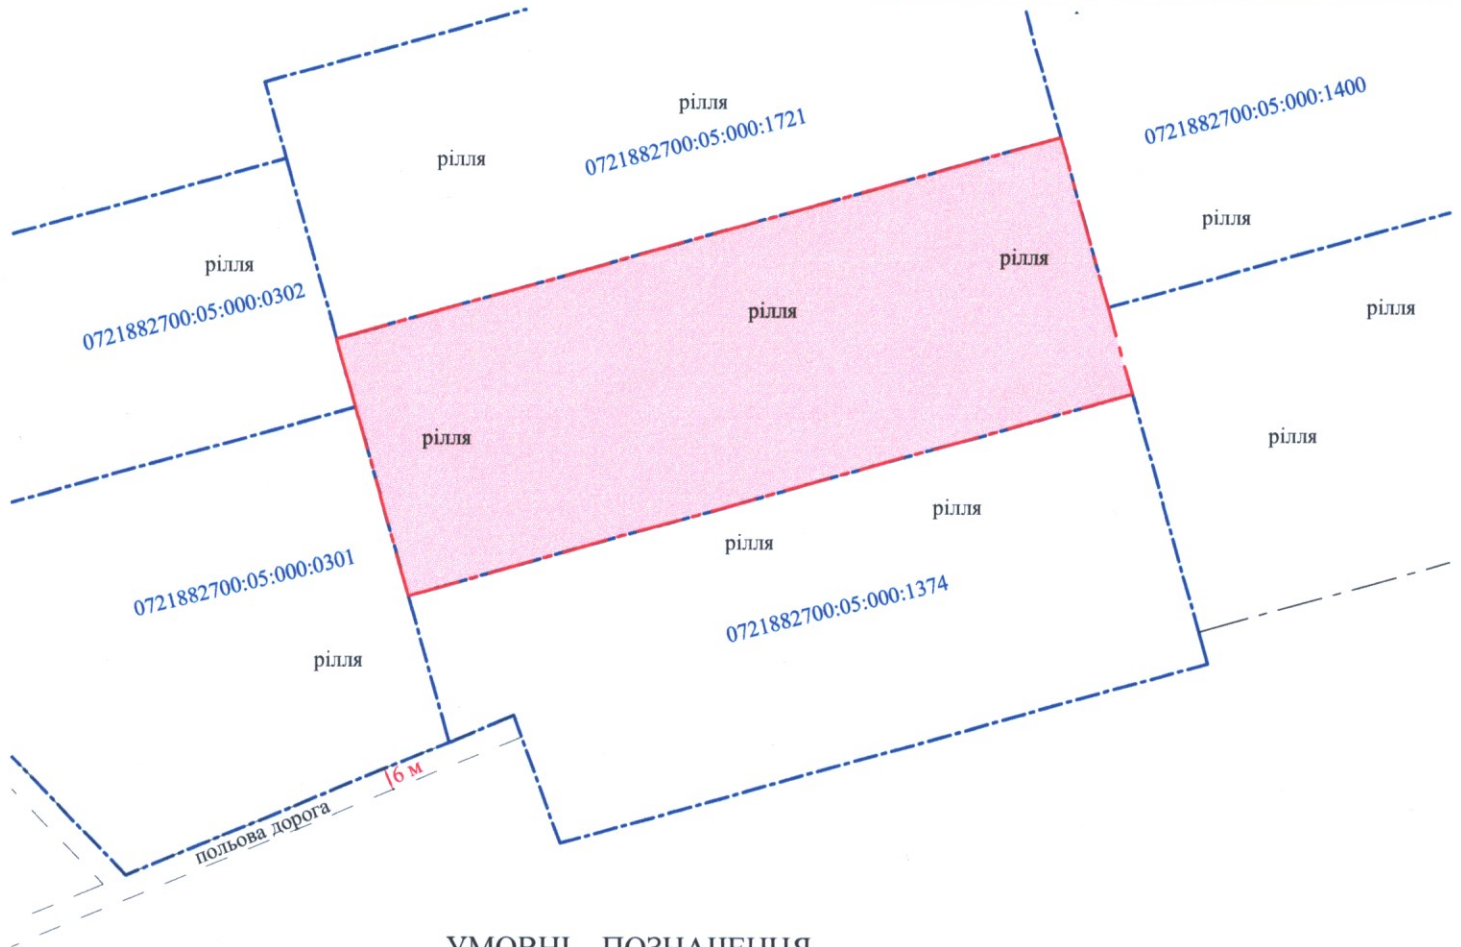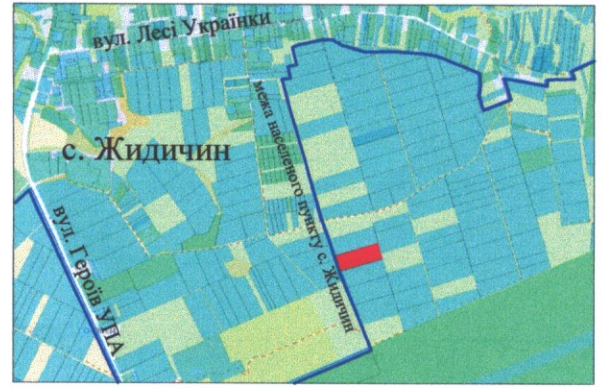

УМОВНІ ПОЗНАЧЕННЯ

1,4020 га — виділення в натурі (на місцевості) земельної частки (паю) № 255 (рілля), відповідно до свідоцтва про право на спадщину за законом від 23.04.2024 № 2-539, згідно з сертифікатом на право на земельну частку (пай) в колишньому КСП «Надія» серія ВЛ № 0213241 від 11.08.1997, який зареєстрований 21.10.1997 за № 289, для ведення особистого селянського господарства (01.03)

СЕКРЕТАР МІСЬКОЇ РАДИ _____ **Юрій БЕЗПЯТКО**



Фізична особа-підприємець
Відповідальний за якість робіт
Виконав
ТРУШ Анатолій Миколайович
№ 2147904314

А.М. Труш
А.М. Труш
А.М. Труш

Масштаб 1: 2000

Площа земельної ділянки (га)	3 них
	у власність (га)
1,4020	-