

ПЛАН  
земельної ділянки



Додаток до рішення міської ради  
№ \_\_\_\_\_ від "\_\_\_" \_\_\_\_\_ 202\_ р.

Кадастровий номер: 0710100000:34:066:0113

Місце розташування: м. Луцьк, вул. Гетьмана Дорошенка, 2-Б

Землекористувач: ТОВАРИСТВО З ОБМЕЖЕНОЮ ВІДПОВІДАЛЬНІСТЮ  
"БУДІВЕЛЬНА КОМПАНІЯ "РЕМБУД СЕРВІС"

Ситуаційна схема

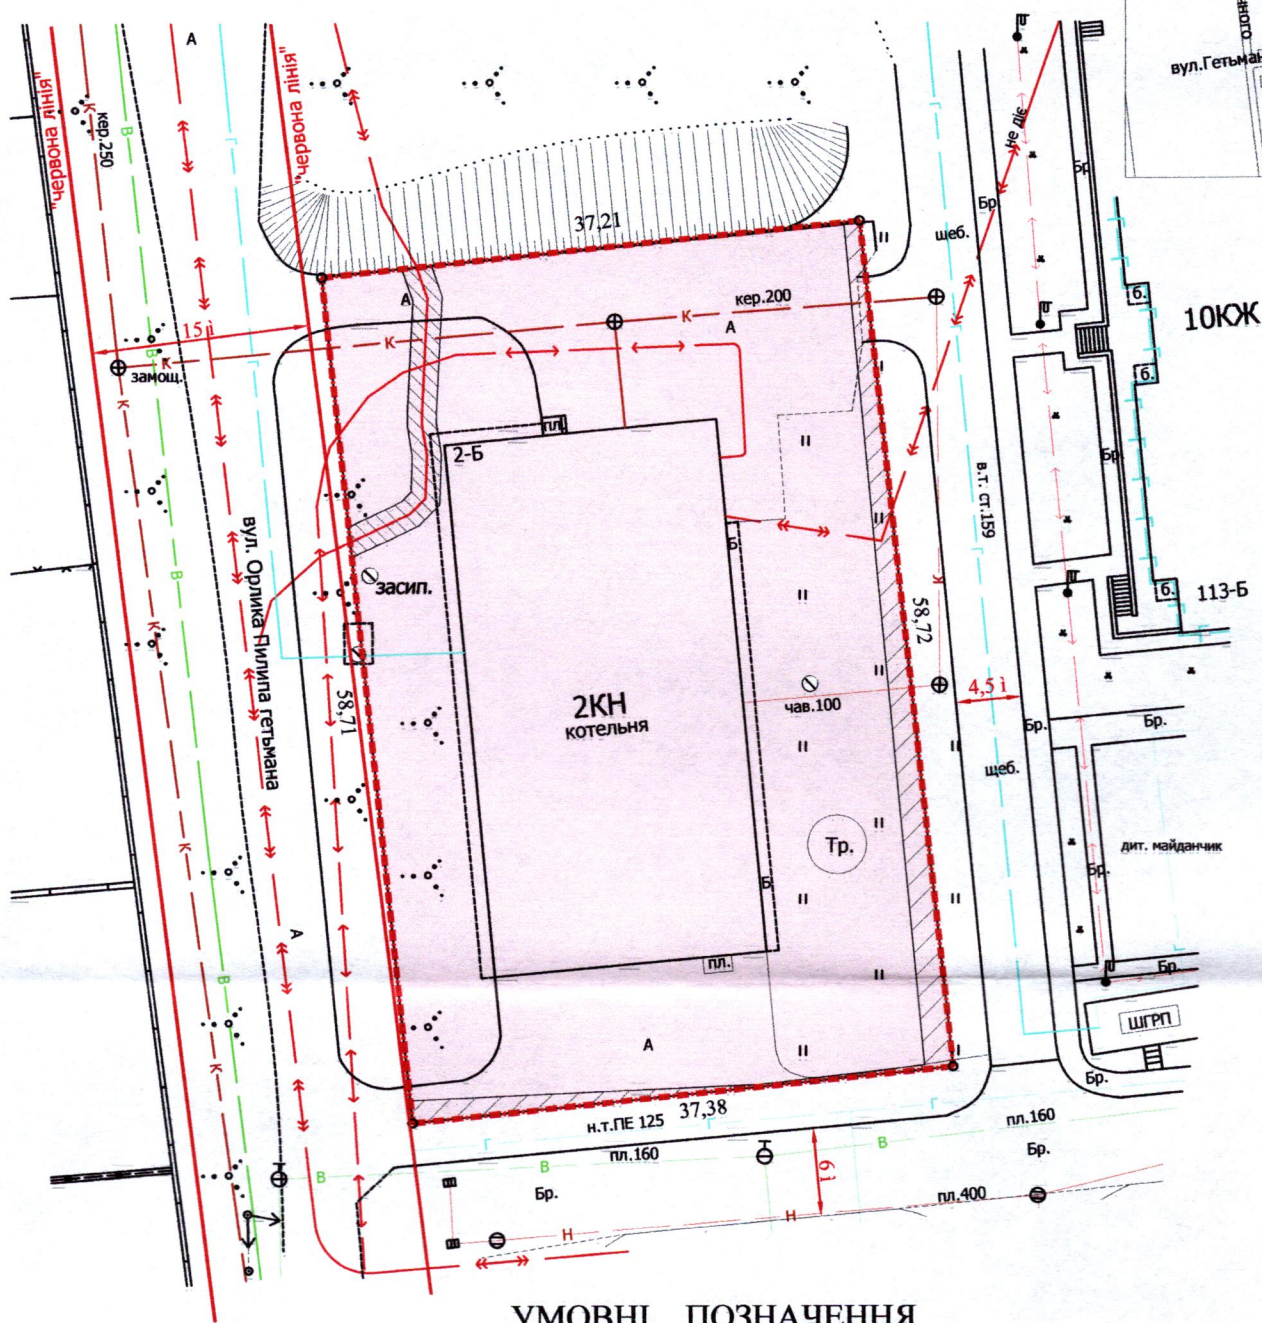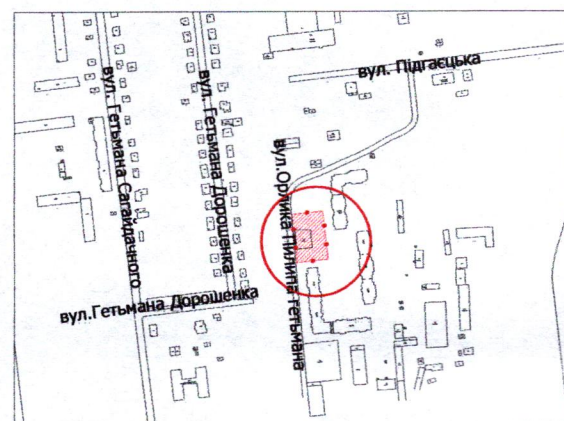

- 0,2190 га** — земельна ділянка, вид цільового призначення якої змінюється з: "11.04 - для розміщення та експлуатації основних, підсобних і допоміжних будівель та споруд технічної інфраструктури (виробництва та розподілення газу, постачання пари та гарячої води, збирання, очищення та розподілення води)" на "02.10 - для будівництва і обслуговування багатоквартирного житлового будинку з об'єктами торгово-розважальної та ринкової інфраструктури"
- 0,2190 га** — земельна ділянка Луцької міської територіальної громади, в особі Луцької міської ради, право власності на яку зареєстровано в Державному реєстрі речових прав на нерухоме майно 20.09.2021, номер відомостей про речове право: 44081701
- 0,0044 га** — обмеження, встановлене щодо використання земельної ділянки (охоронна зона навколо (уздовж) об'єкта енергетичної системи (01.05) - підземна кабельна лінія електропередачі)
- 0,0112 га** — обмеження, встановлене щодо використання земельної ділянки (охоронна зона навколо інженерних комунікацій (01.08) - водопровід, газопровід)

СЕКРЕТАР МІСЬКОЇ РАДИ

Юрій БЕЗПЯТКО

Директор	Завадський В.М.	Масштаб 1: 500
Перевірив	Завадський В.М.	
Виконав	Сліжок О.П.	Площа земельної ділянки (га)
ПП "Луцькземресурс"		
		0,2190
		0,2190