

ПЛАН  
земельної ділянки



Додаток до рішення міської ради  
№ \_\_\_\_\_ від "\_\_\_" \_\_\_\_\_ 202\_\_ р.

Кадастровий номер: 0710100000:11:104:0028

Місце розташування: м. Луцьк, вул. Дольна, 9

Землекористувач: громадянка Черпутьяк Марія Георгіївна

Ситуаційний план

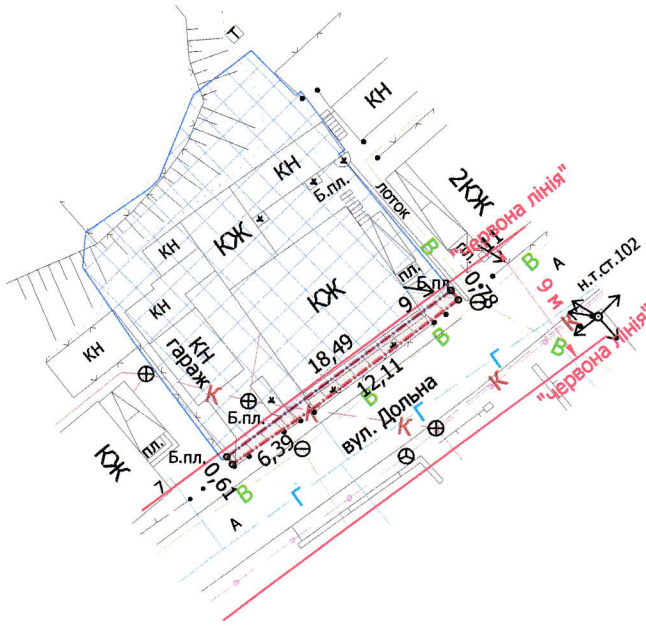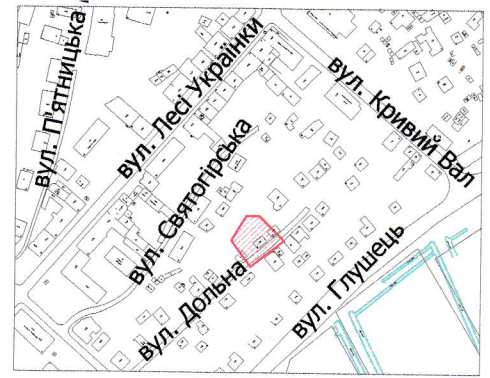

УМОВНІ ПОЗНАЧЕННЯ

- 0,0014 га** — земельна ділянка, що надається в оренду в межах "червоних ліній" для обслуговування жилого будинку, господарських будівель і споруд [02.01 - для будівництва і обслуговування житлового будинку, господарських будівель і споруд (присадибна ділянка)]
- 0,0014 га** — земельна ділянка, що була надана в оренду гр. Радченко В.В. згідно з договором оренди землі від 20.02.2007 за № 040707700027
- 0,0346 га** — земельна ділянка гр. Черпутьяк М.Г., право власності на яку зареєстровано в Державному реєстрі речових прав на нерухоме майно 20.11.2020, номер запису про право власності: 39292745, для будівництва та обслуговування жилого будинку, господарських будівель і споруд
- 0,0014 га** — обмеження, встановлене щодо використання земельної ділянки [зона регулювання забудови (01.02.2)]
- 0,0014 га** — обмеження, встановлене щодо використання земельної ділянки [зона охорони археологічного культурного шару (01.02.4)]
- 0,0014 га** — обмеження, встановлене щодо використання земельної ділянки [охоронна зона навколо інженерних комунікацій (01.08) - водопровід, каналізація]
- 0,0014 га** — обмеження, встановлені щодо використання земельної ділянки [території в червоних лініях (06.01.1)]
- 0,0014 га** — обмеження, встановлене щодо використання земельної ділянки [історичний ареал населеного місця (06.06.2)]

СЕКРЕТАР МІСЬКОЇ РАДИ

Юрій БЕЗПЯТКО

Директор	Завадський В.М.	Масштаб 1: 500	
Перевірив	Завадський В.М.		
Виконав	Римарук Ю.А.	Площа земельної ділянки (га)	З них в оренду (га)
ПП "Луцькземресурс"			0,0014