
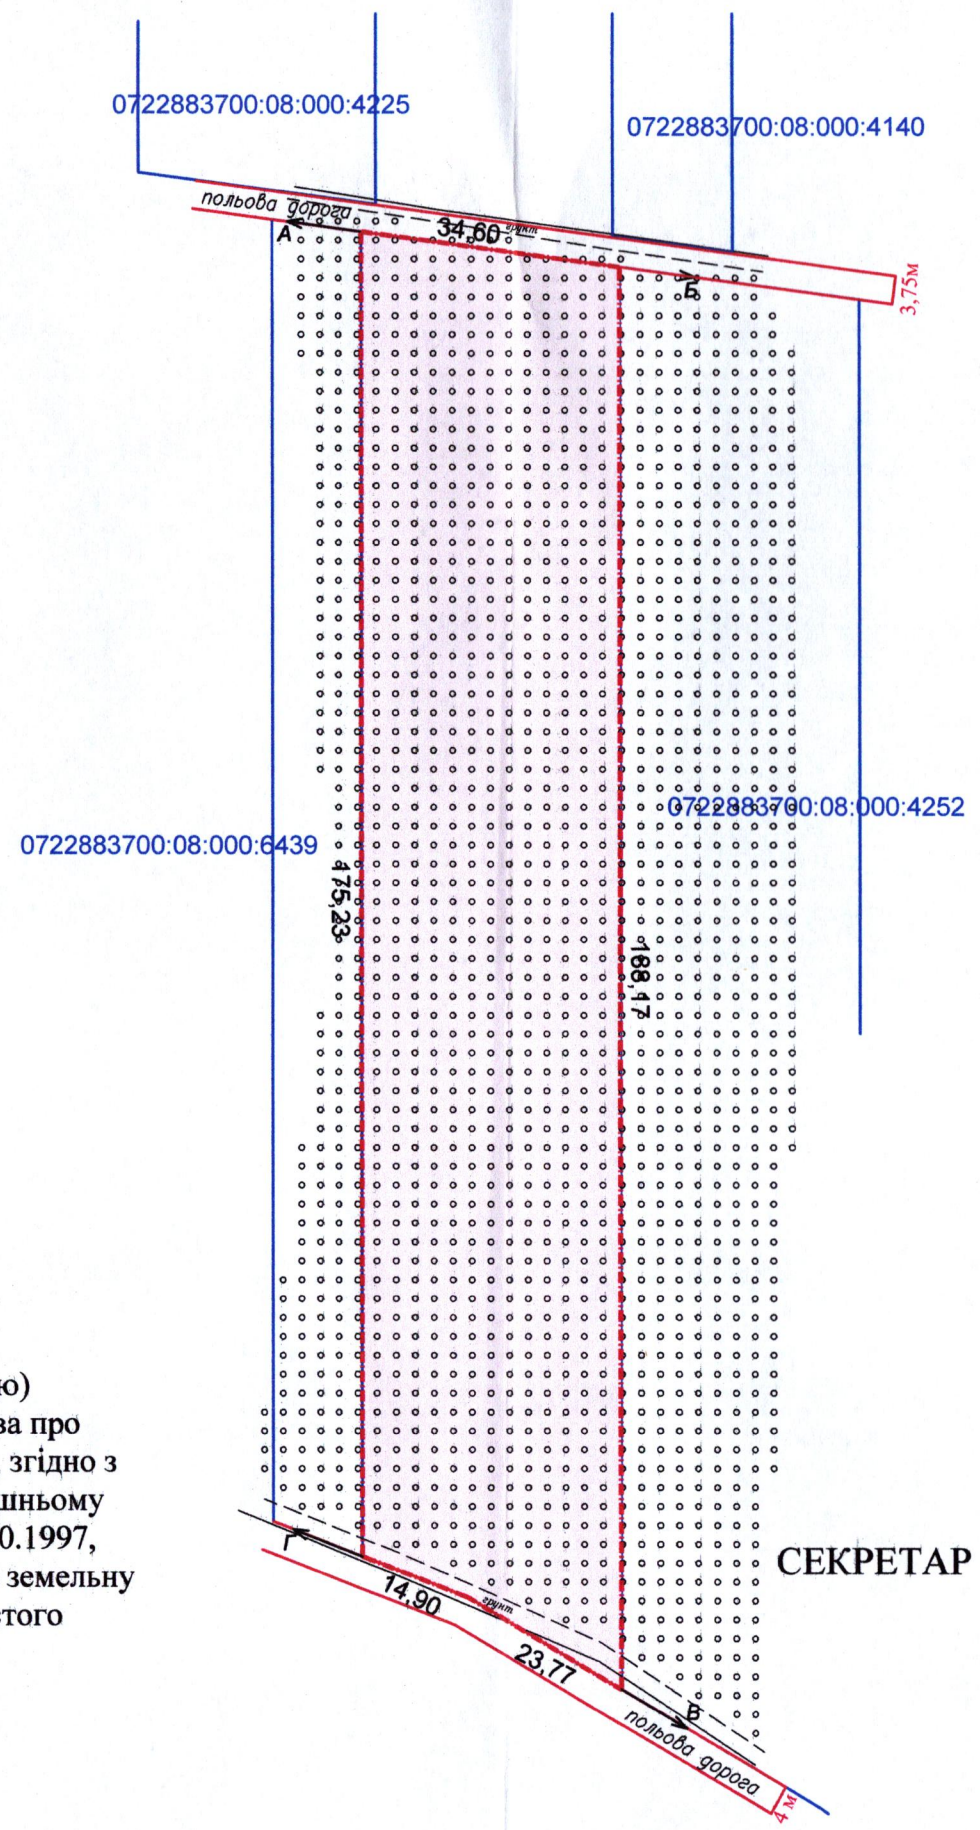


ПЛАН
земельної ділянки

Кадастровий номер: 0722883700:08:000:0222
 Місце розташування: Волинська область, Луцький район, за межами населених пунктів Луцької міської територіальної громади (с. Княгининок)
 Власник:
 громадянка Гурко Ольга Анатоліївна
 (Свідоцтво про право на спадщину за законом від 28.10.2020 № 1-1995, згідно з сертифікатом на право на земельну частку (пай) в колишньому КСП «Агрофірма "Маяк"» серія ВЛ № 0154906 від 15.10.1997, який зареєстрований у Книзі реєстрації сертифікатів на земельну частку (пай) від 18.10.1997 за № 19)

Додаток до рішення міської ради
 № _____ від "___" _____ 20__ р.

Ситуаційна схема

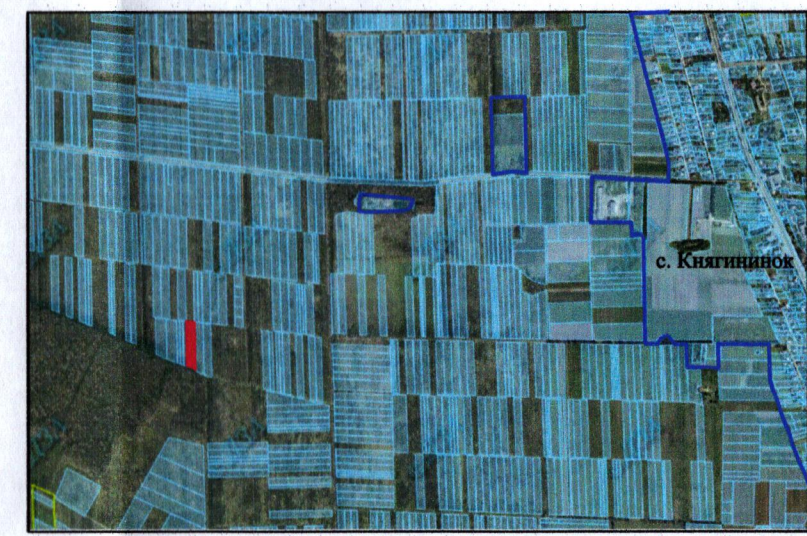

0,6200 га — виділення в натурі (на місцевості) земельної частки (паю) № 179 (багаторічні насадження), відповідно до свідоцтва про право на спадщину за законом від 28.10.2020 № 1-1995, згідно з сертифікатом на право на земельну частку (пай) в колишньому КСП «Агрофірма "Маяк"» серія ВЛ № 0154906 від 15.10.1997, який зареєстрований у Книзі реєстрації сертифікатів на земельну частку (пай) від 18.10.1997 за № 19, для ведення особистого селянського господарства (01.03)

УМОВНІ ПОЗНАЧЕННЯ

СЕКРЕТАР МІСЬКОЇ РАДИ

Юрій БЕЗПЯТКО

Директор
 Відповідальний за
 якість робіт
 «ГІНТІП-ПЛЮС»
 ТЗОВ «ГІНТІП-ПЛЮС»

Крисак А.І.
 Галецький Д.В.
 інженер-землепорядник
 ГАЛЕЦЬКИЙ
 ДМИТРО
 ВАДИМОВИЧ

3336221316
 014206

Масштаб 1: 1000	
Площа ділянки (га)	3 них
	у власність
0,6200	-