


ПЛАН
земельної ділянки

Місце розташування: Волинська область, Луцький район, за межами населених пунктів Луцької міської територіальної громади (с. Княгининок)

Власник:
громадянин Шевчук Леонід Іванович
(Свідоцтво про право на спадщину за заповітом від 17.05.2024 № 1892, згідно з сертифікатом на право на земельну частку (пай) в колишньому КСП «Агрофірма "Маяк"» серія ВЛ № 0175886 від 15.10.1997, який зареєстрований у Книзі реєстрації сертифікатів на земельну частку (пай) від 18.10.1997 за № 844)

0,63 га — **УМОВНІ ПОЗНАЧЕННЯ** виділення в натурі (на місцевості) земельної частки (паю) № 663 (багаторічні насадження), відповідно до свідоцтва про право на спадщину за заповітом від 17.05.2024 № 1892, згідно з сертифікатом на право на земельну частку (пай) в колишньому КСП «Агрофірма "Маяк"» серія ВЛ № 0175886 від 15.10.1997, який зареєстрований у Книзі реєстрації сертифікатів на земельну частку (пай) від 18.10.1997 за № 844, для ведення особистого селянського господарства (01.03)

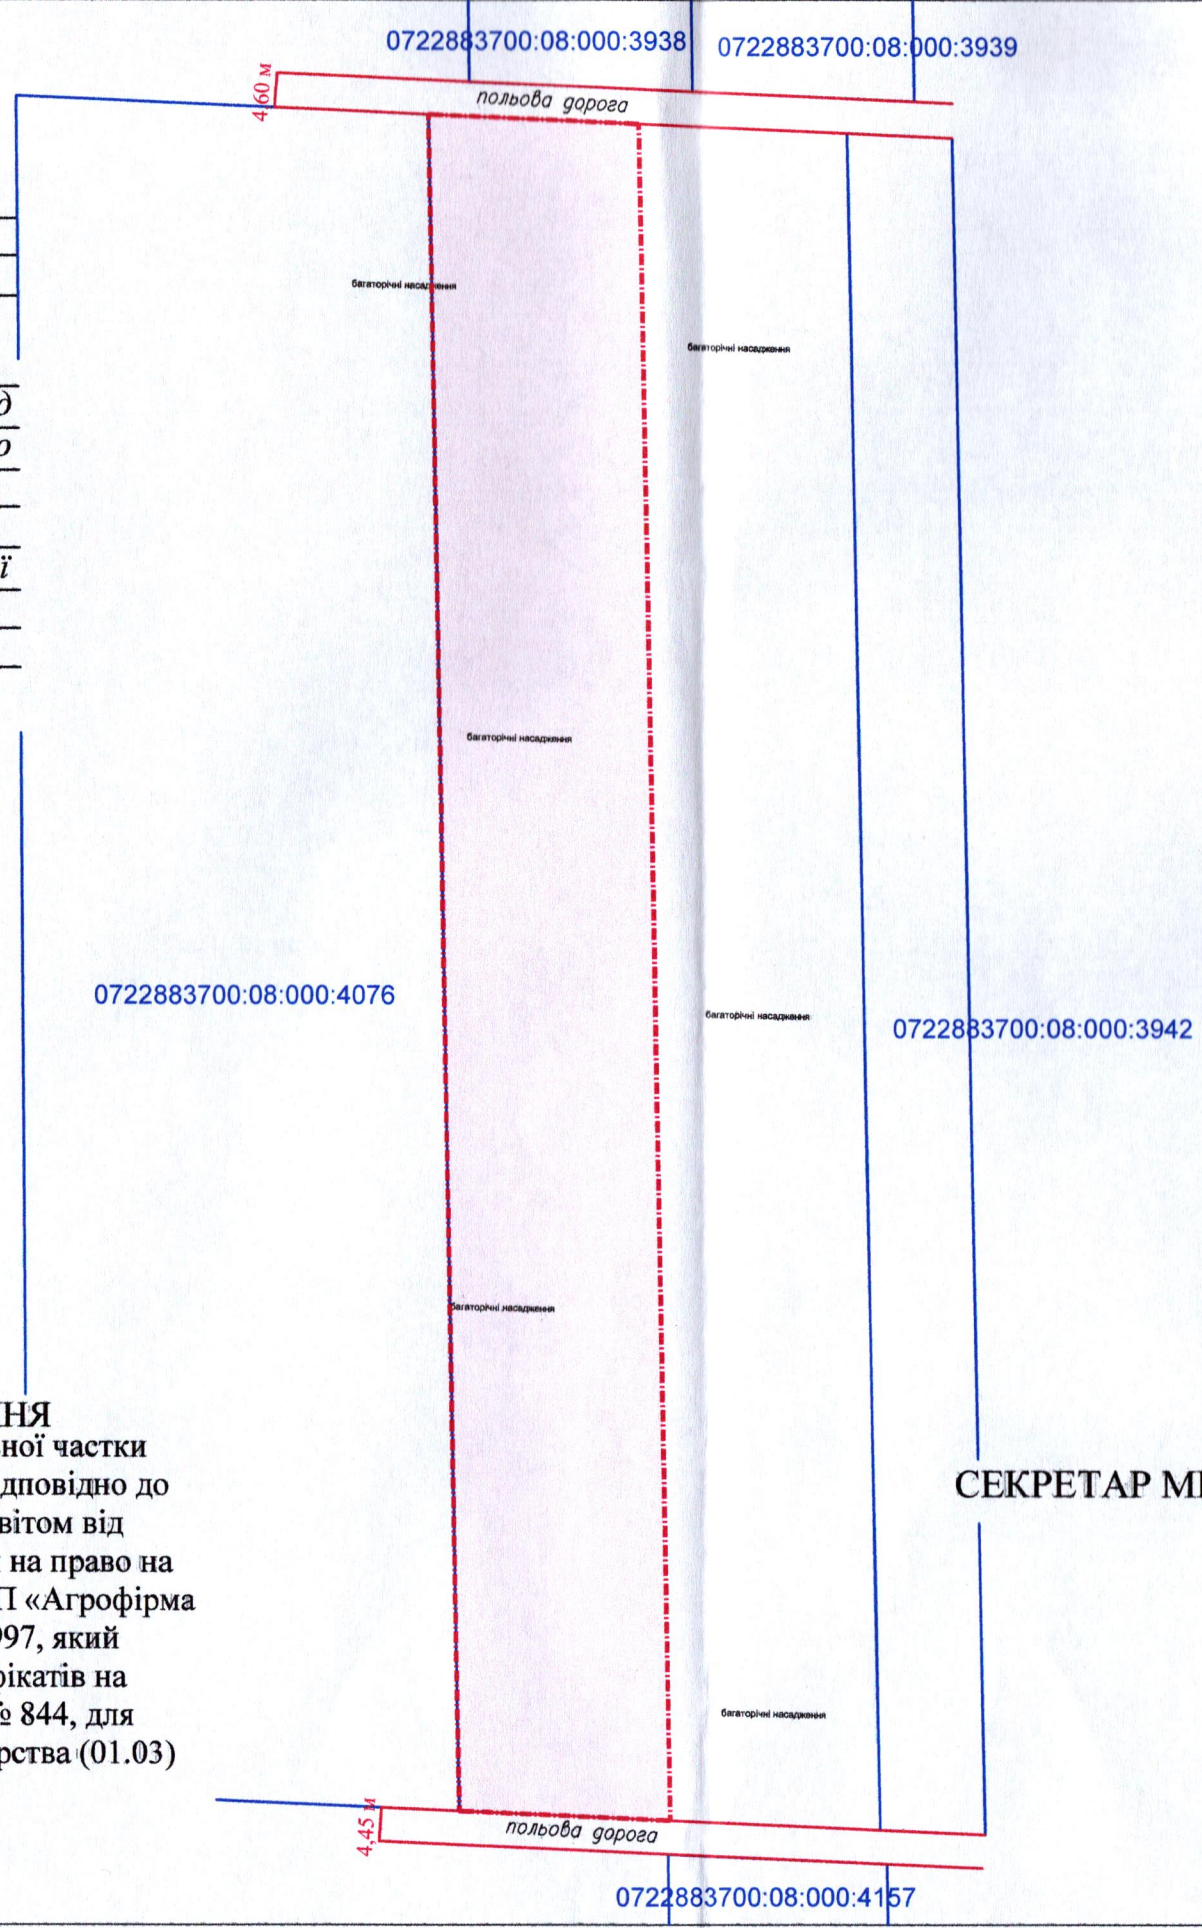

Додаток до рішення міської ради
№ _____ від "___" _____ 20__ р.

Ситуаційна схема



— - межа с. Княгининок

СЕКРЕТАР МІСЬКОЇ РАДИ

Юрій БЕЗПЯТКО

Директор Відповідальний за якість робіт	Крисак А.І. Сергій Галецький Д.В. ГАЛЕЦЬКИЙ ДМИТРО ДМИТРОВИЧ	Масштаб 1:1000
Орієнтовна площа ділянки (га)	3 у власність	0,63
		-