

ПЛАН
земельної ділянки

0722883700:08:000:3938


0722883700:08:000:3939

Додаток до рішення міської ради
№ _____ від "___" _____ 20__ р.


Місце розташування: *Волинська область, Луцький район, за межами населених пунктів Луцької міської територіальної громади (с. Княгининок)*

Власник:
громадянин Шевчук Леонід Іванович
(Свідоцтво про право на спадщину за законом від 30.09.2001 № 2-1104, свідоцтво про право на спадщину за заповітом від 17.05.2024 № 1892, згідно з сертифікатом на право на земельну частку (пай) в колишньому КСП «Агрофірма "Маяк"» серія ВЛ № 0239350 від 29.08.2001, який зареєстрований у Книзі реєстрації сертифікатів на земельну частку (пай) від 29.08.2001 за № 842)

Ситуаційна схема

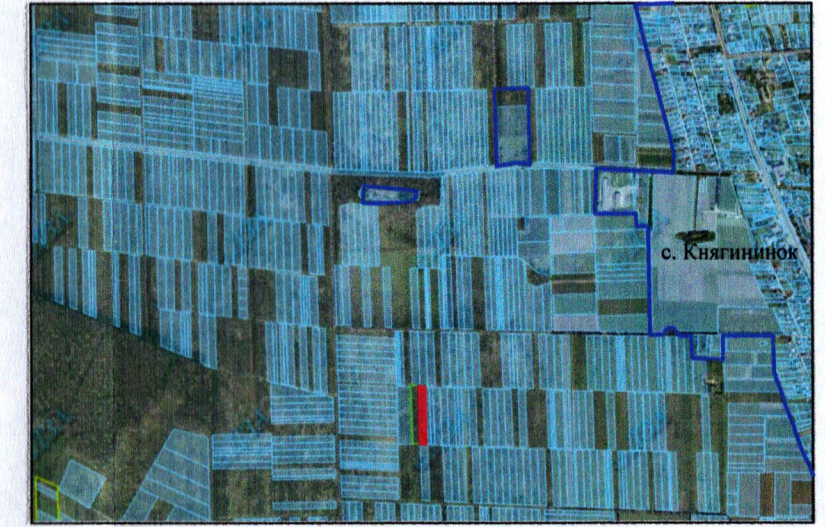

— - межа с. Княгининок

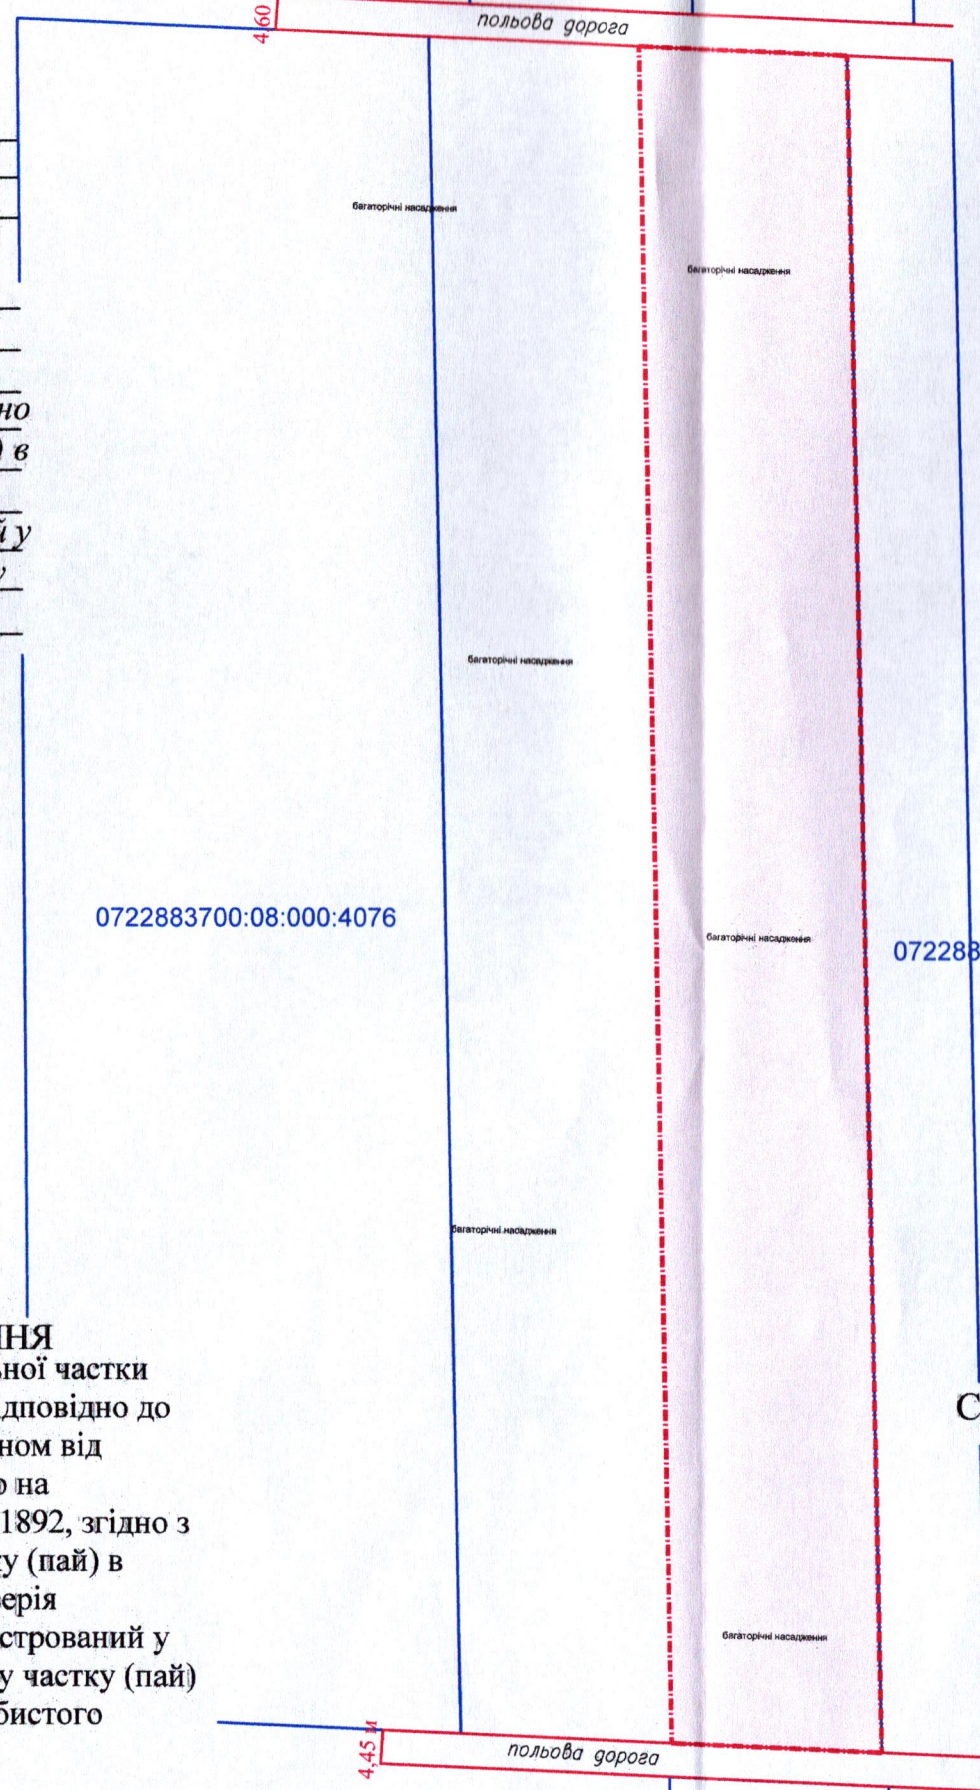

0722883700:08:000:4076

0722883700:08:000:3942

0722883700:08:000:4157

0,63 га

УМОВНІ ПОЗНАЧЕННЯ

— виділення в натурі (на місцевості) земельної частки (паю) № 664 (багаторічні насадження), відповідно до свідоцтва про право на спадщину за законом від 30.09.2001 № 2-1104, свідоцтва про право на спадщину за заповітом від 17.05.2024 № 1892, згідно з сертифікатом на право на земельну частку (пай) в колишньому КСП «Агрофірма "Маяк"» серія ВЛ № 0239350 від 29.08.2001, який зареєстрований у Книзі реєстрації сертифікатів на земельну частку (пай) від 29.08.2001 за № 842, для ведення особистого селянського господарства (01.03)

СЕКРЕТАР МІСЬКОЇ РАДИ

Юрій БЕЗПЯТКО

Директор Відповідальний за якість робіт	Крисак А.І. Сертифікований Галецький Д.В. ГАЛЕЦЬКИЙ ДМИТРО ВАДИМОВИЧ	Масштаб 1:1000
ТЗОВ "ГЦНТП"	Орієнтовна площа ділянки (га)	З них у власність
	0,63	-