


Назва об'єкта: Коригування проєкту
детального плану території житлового
кварталу між вул. Рівненською та
вул. Дубнівською у місті Луцьку



Забудовник: Управління
капітального будівництва

Умовні позначення:

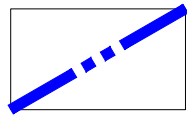

- Межа корегування
проєкту ДПТ

Ситуаційна схема

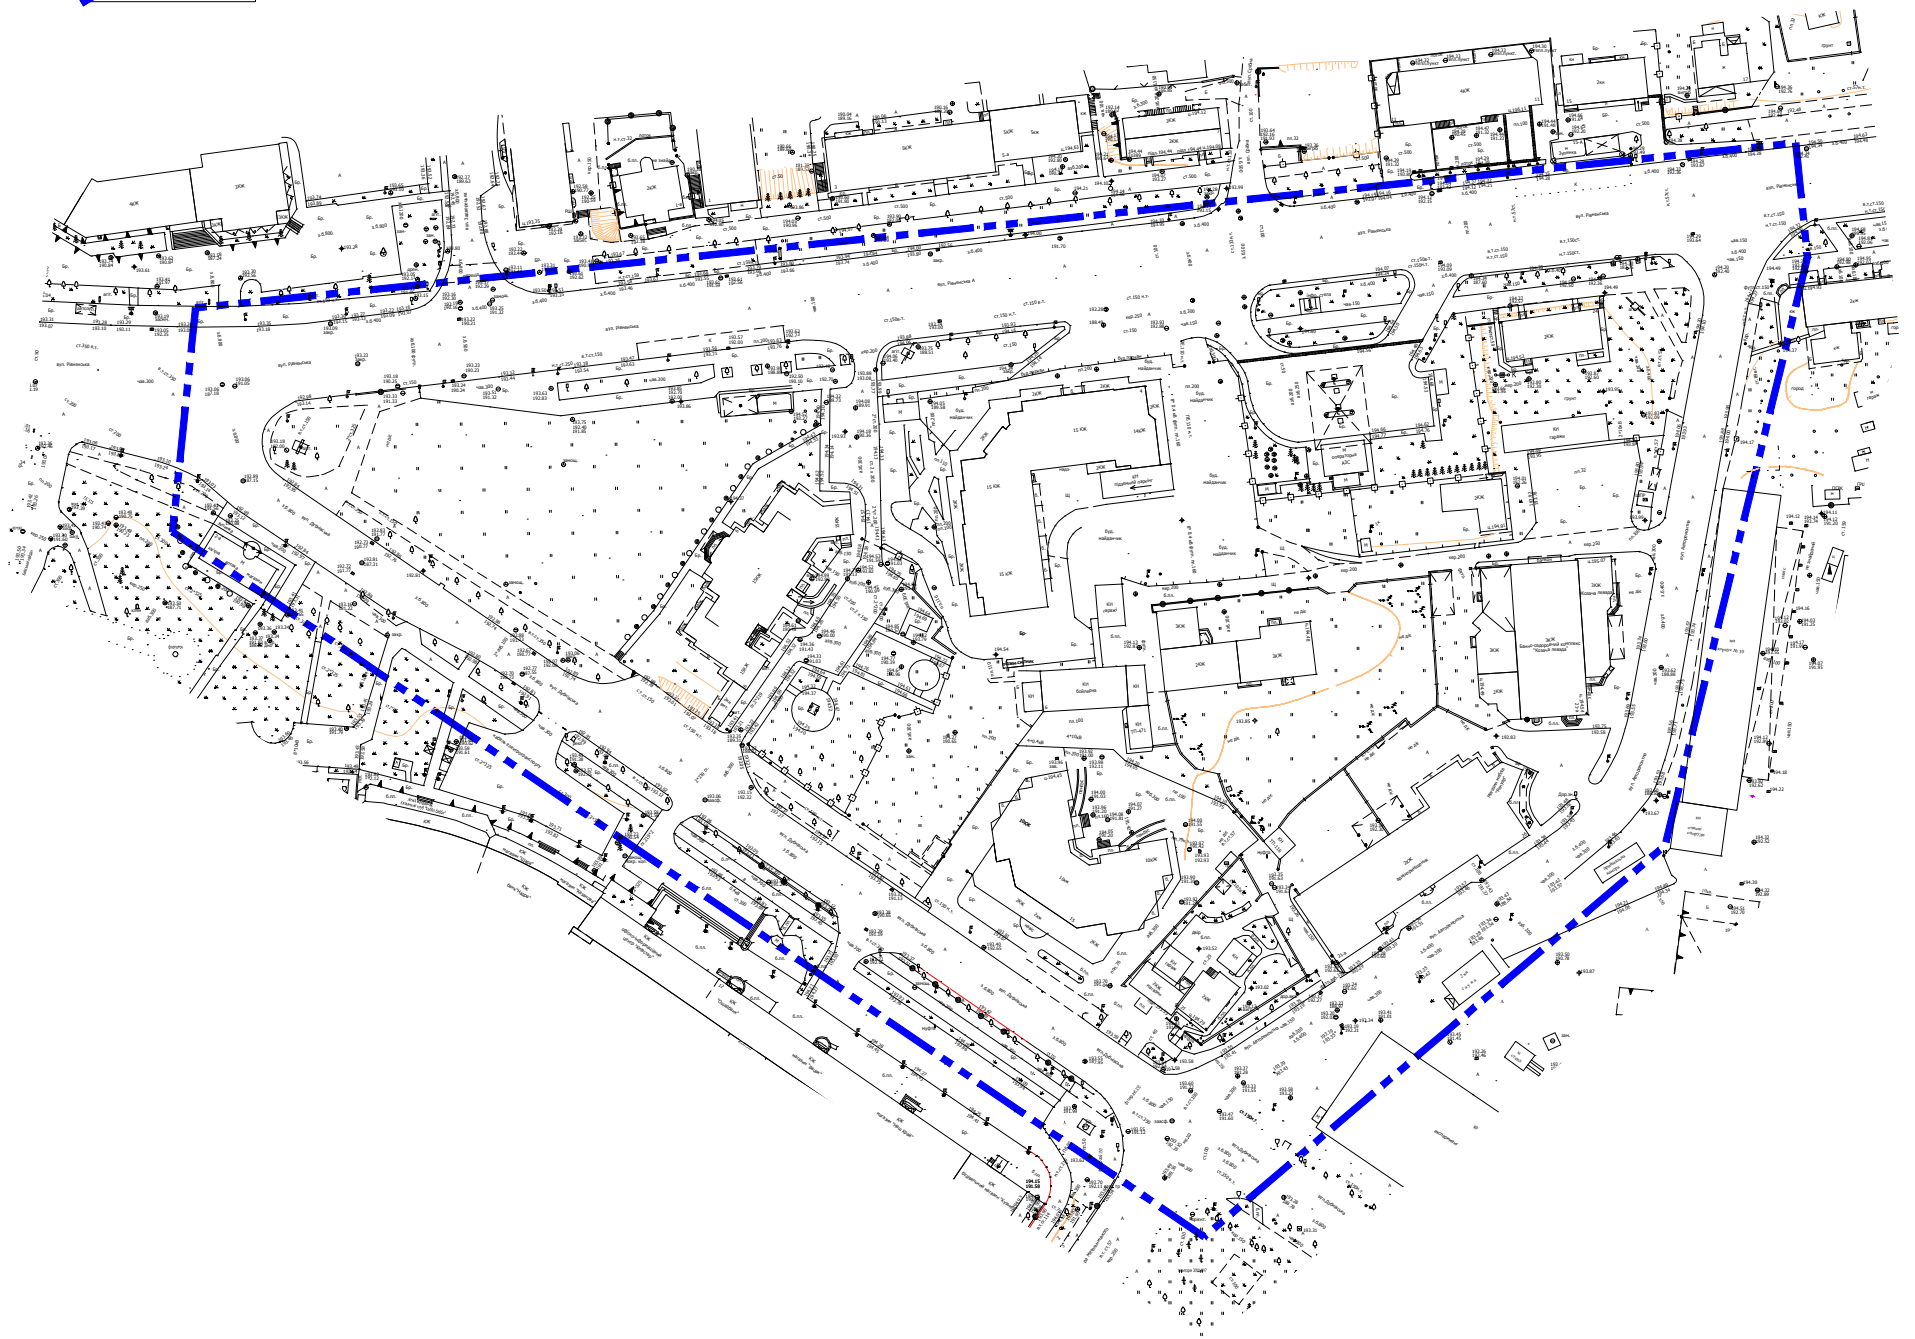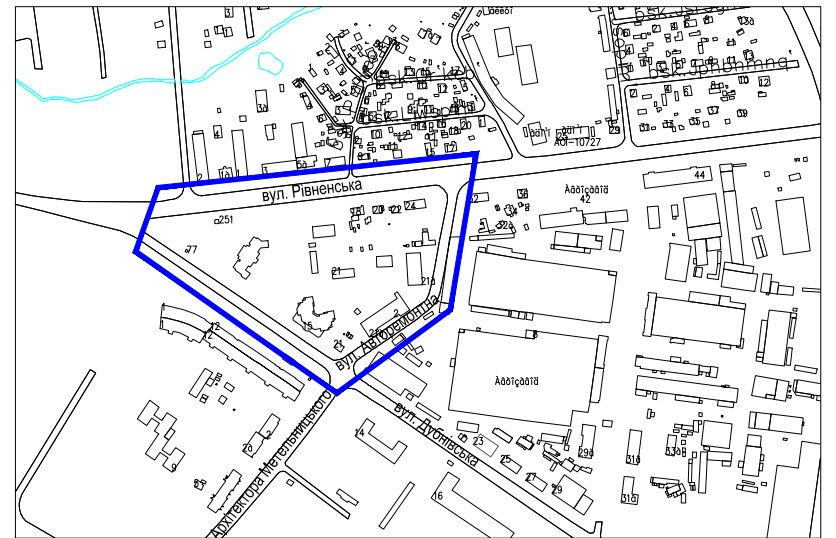

СЕКРЕТАР МІСЬКОЇ РАДИ _____

ЮРІЙ БЕЗПЯТКО

Департамент містобудування, земельних ресурсів та реклами

Начальник УМіА

Виконав

Перевірив

Сеник А.Я.

Гула С.В.

	Департамент містобудування, земельних ресурсів та реклами		
	Начальник УМіА		
	Виконав	Сеник А.Я.	
	Перевірив	Гула С.В.	