

ПЛАН

земельної ділянки

Кадастровий номер: 0722881000:01:001:4889



Місце розташування: Волинська область, Луцький район, с. Боголюби, вулиця Хутір, 1-А

Землекористувач: громадянин Перлов Вячеслав Степанович

Додаток до рішення міської ради

№ \_\_\_\_\_ від "\_\_\_" \_\_\_\_\_ 20\_\_р.

Ситуаційна схема

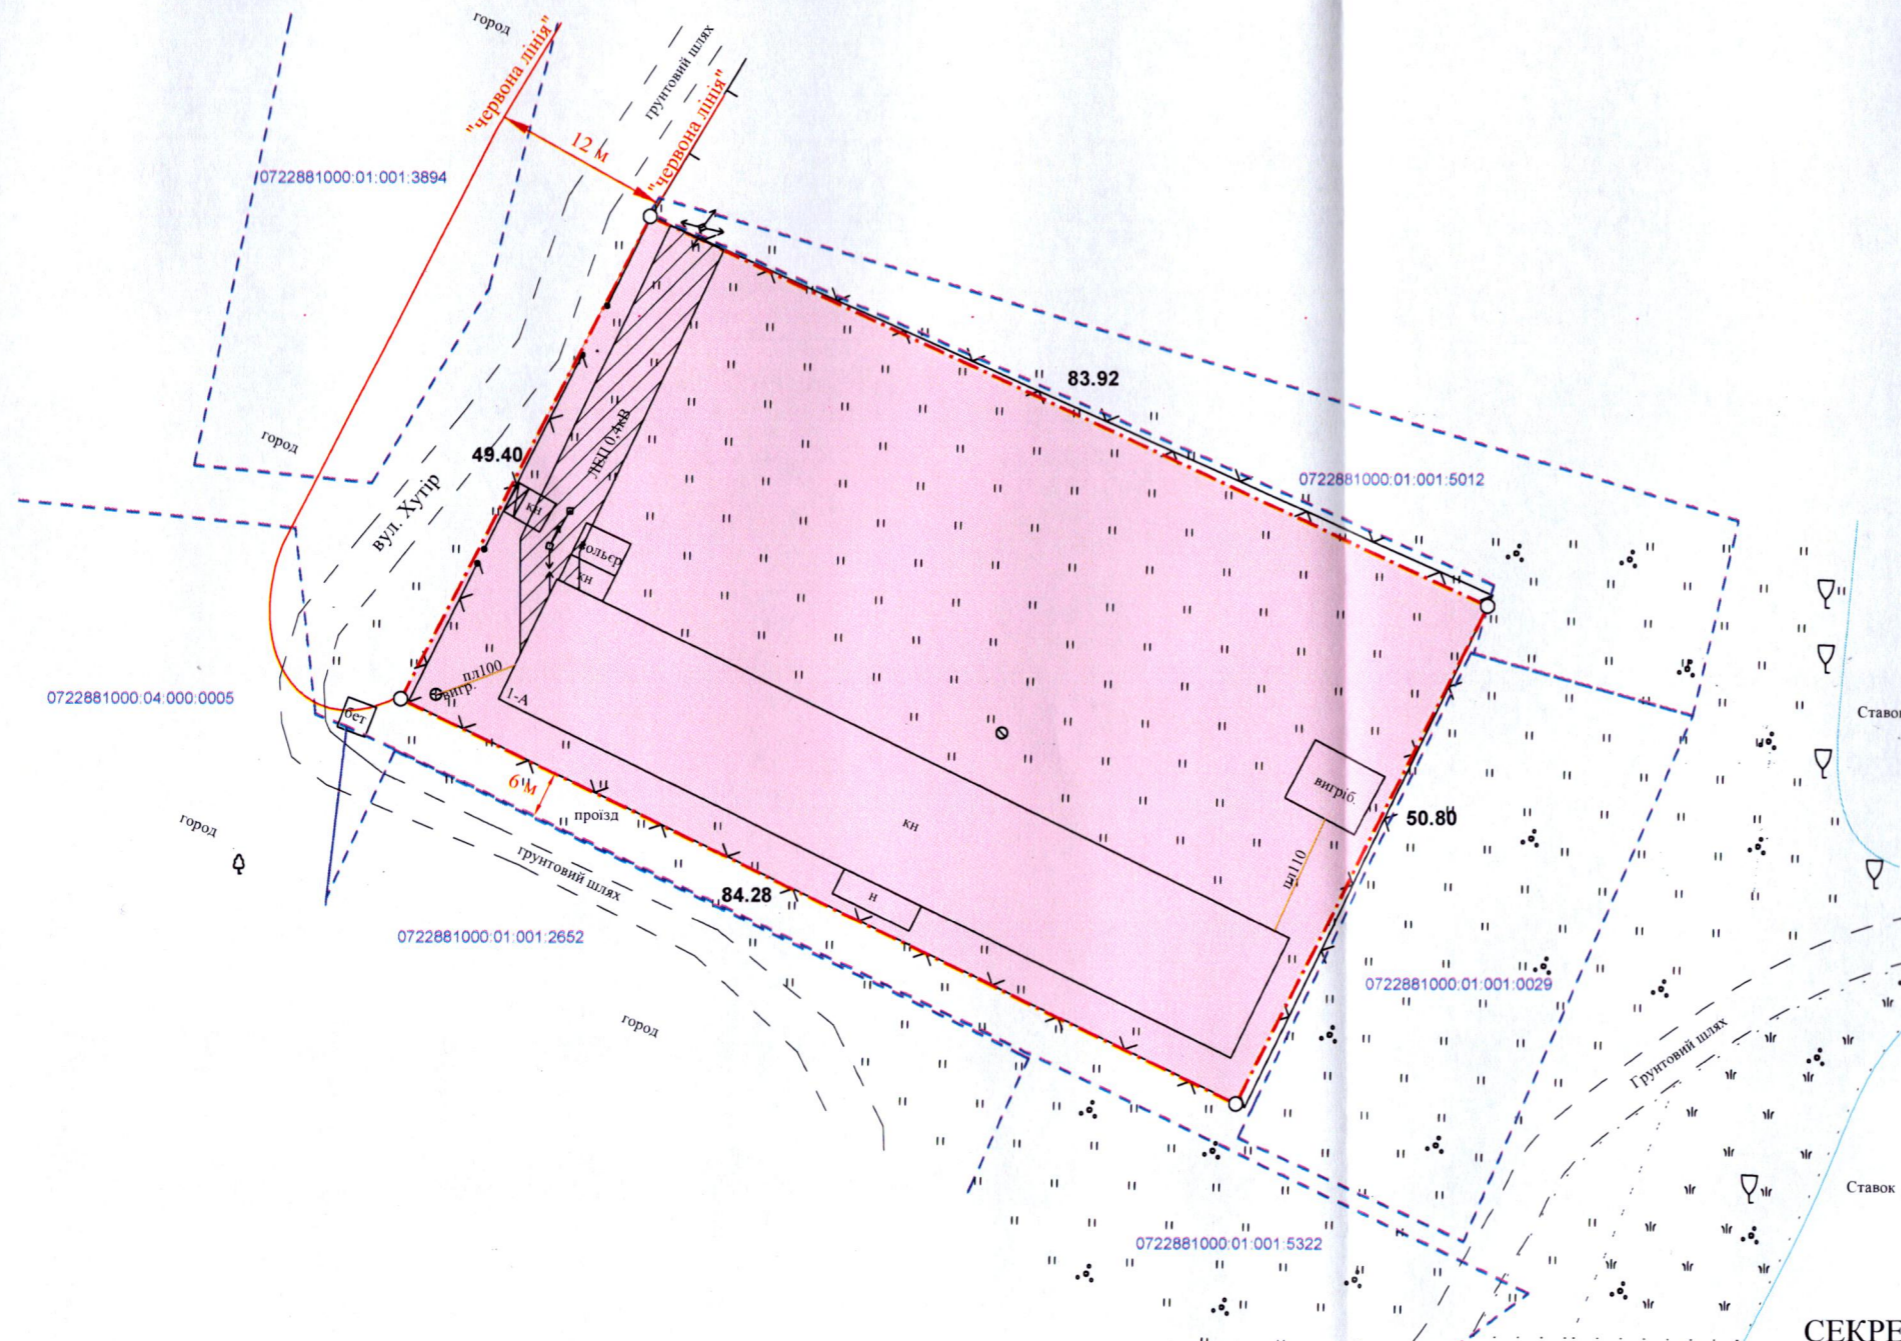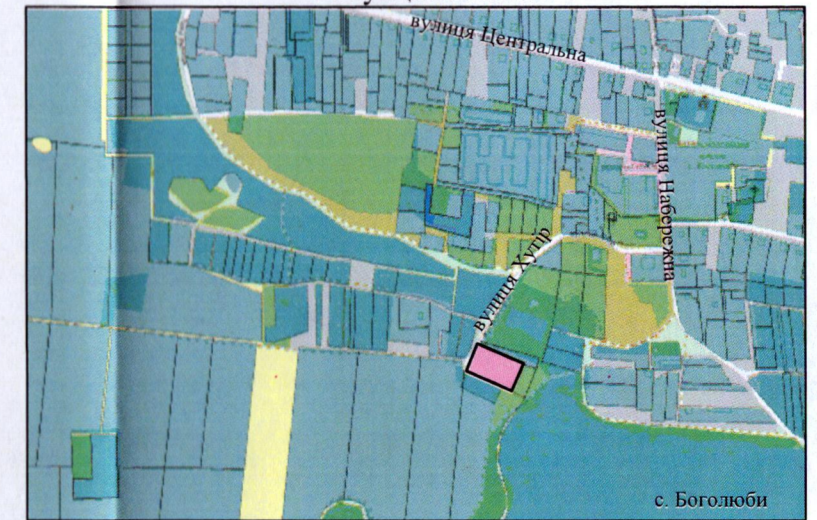

УМОВНІ ПОЗНАЧЕННЯ:

- 0,4211 га — земельна ділянка, що надається в оренду для іншого сільськогосподарського призначення (01.13)
- 0,4211 га — земельна ділянка, що надана в оренду Литвінчуку О. В. (право оренди зареєстроване в Державному реєстрі речових прав на нерухоме майно від 17.05.2015, номер запису про інше речове право: 10879573, згідно з договором оренди землі від 23.01.2015)
- 0,0151 га — обмеження, встановлене щодо використання земельної ділянки [охоронна зона навколо (уздовж) об'єкта енергетичної системи (01.05)]

СЕКРЕТАР МІСЬКОЇ РАДИ \_\_\_\_\_ **Юрій БЕЗПЯТКО**

ФОП	Кортоус В.М. ат.	Масштаб 1:1000
Сертифікований інженер-землепорядник	Кортоус В.М. ат.	з них в оренду
	Площа 0,4211 га	
	ФОП Кортоус В.М. ат.	0,4211