



**ПЛАН**  
земельної ділянки

Кадастровий номер: 0722881000:01:001:0135

Місце розташування: Волинська область, Луцький район,  
с. Боголюб, вулиця Центральна, 72

Землекористувач:  
громадянин Грішанов Володимир Олександрович

**Ситуаційна схема**

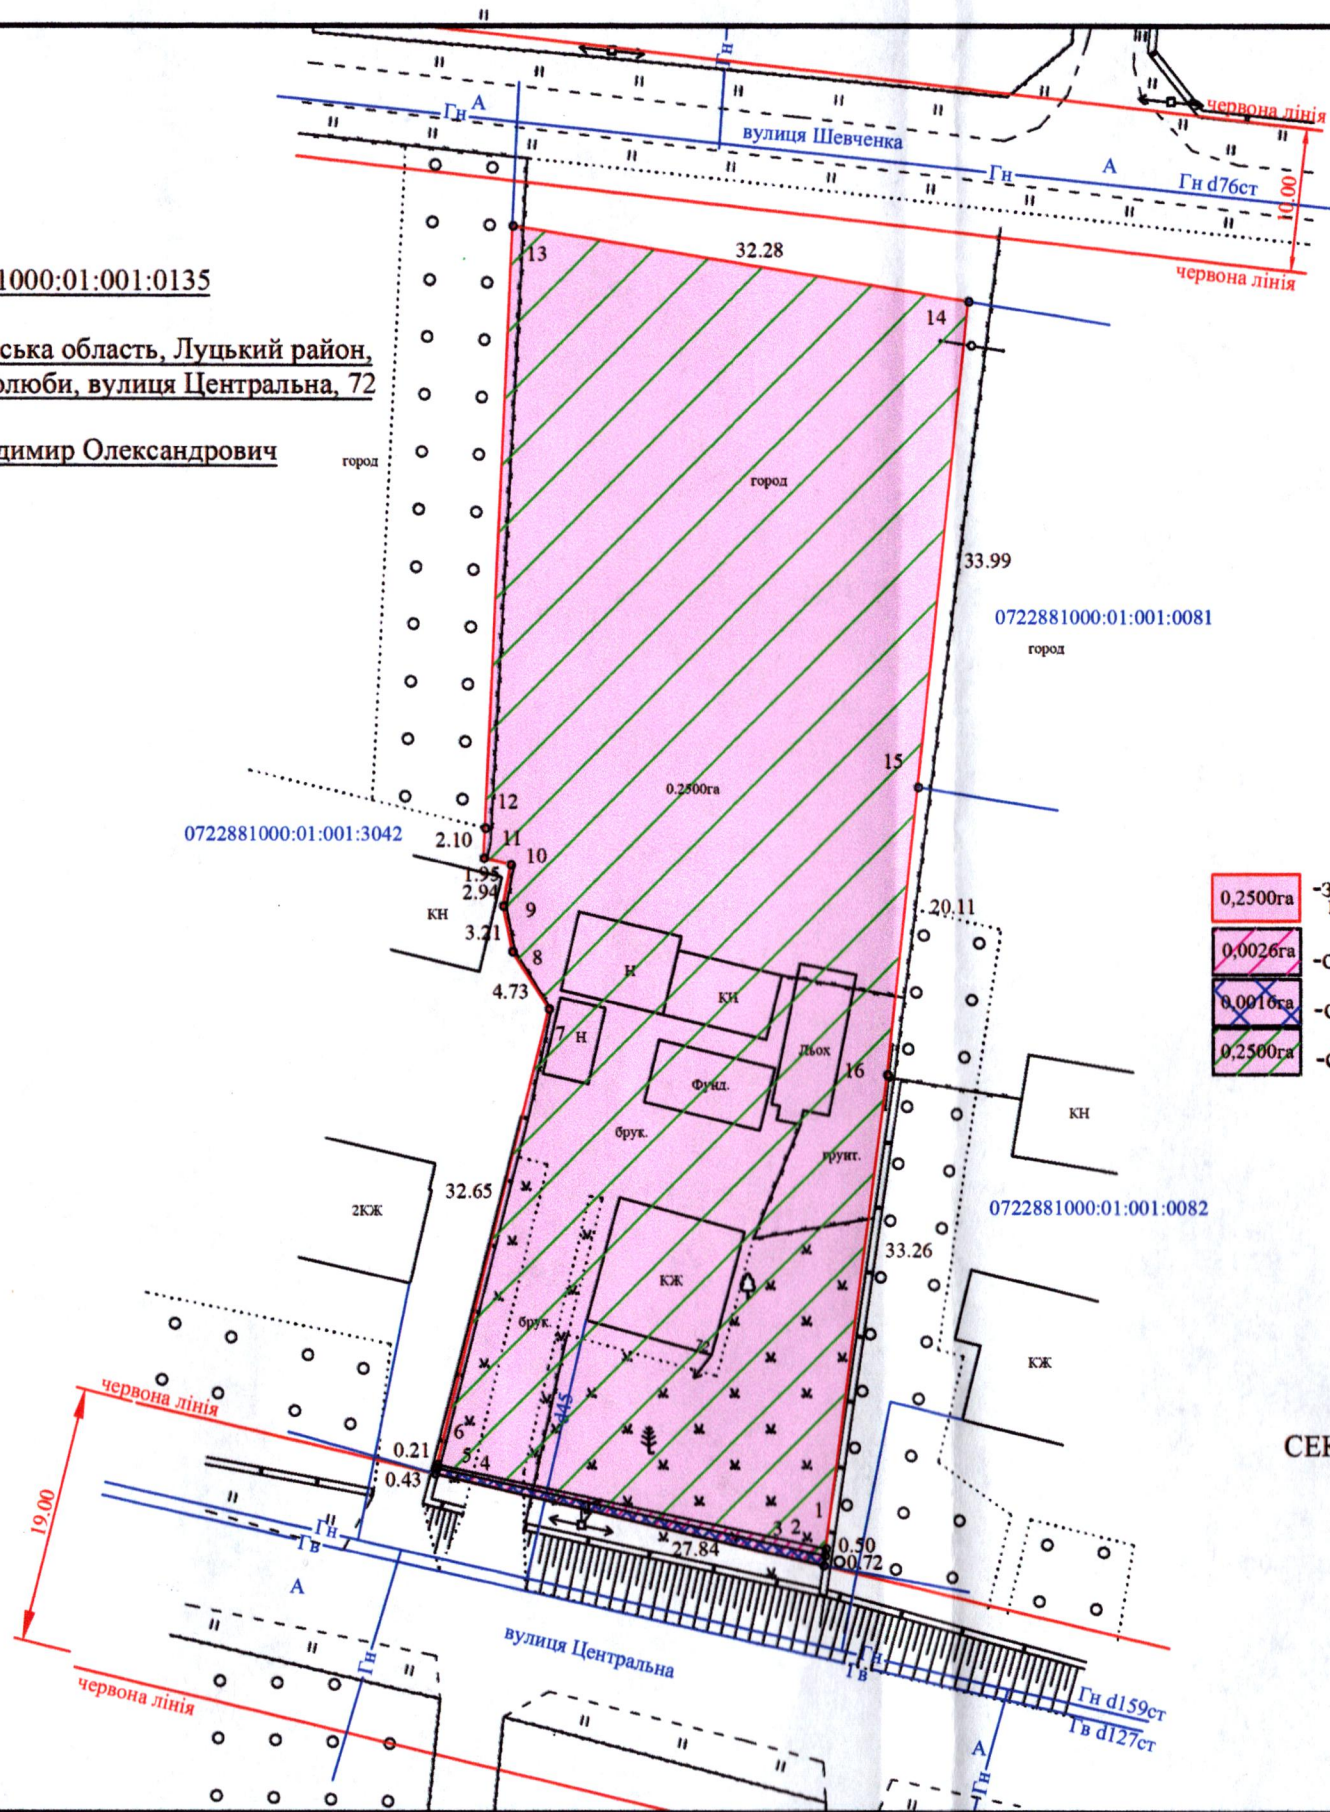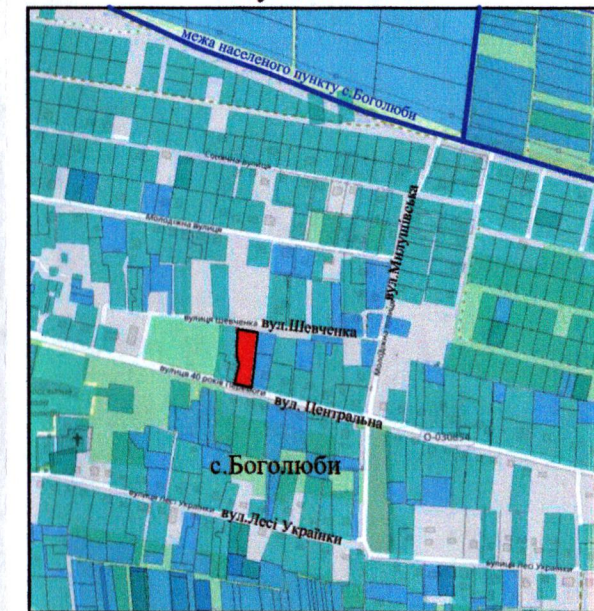

**Умовні позначення:**

- 0,2500га - земельна ділянка, що передається безоплатно у власність для будівництва і обслуговування житлового будинку, господарських будівель і споруд (присадибна ділянка) (02.01)
- 0,0026га - охоронна зона навколо (уздовж) об'єкта енергетичної системи (ПЛ-0,4кВ) (01.05)
- 0,0016га - охоронна зона навколо інженерних комунікацій (газопровід високого тиску) (01.08)
- 0,2500га - санітарно-захисна зона навколо об'єкта (кладовище) (03.01)

СЕКРЕТАР МІСЬКОЇ РАДИ \_\_\_\_\_ **Юрій БЕЗПЯТКО**



Масштаб 1:500		
Площа ділянки (га)	з них	
	у власність	в оренду
0,2500	0,2500	-

Директор	Хвесик О.М.
Виконала	Хвесик О.М.
Сертифікований інженер	Хвесик М.О.