


**ПЛАН**  
земельної ділянки

Місце розташування: Волинська область, Луцький район, за межами населених пунктів Луцької міської територіальної громади (с. Княгининок)

Власник:  
громадянка Гарбарук Галина Михайлівна  
(Свідоцтво про право на спадщину за законом від 05.04.2024 № 3-1600, згідно з сертифікатом на право на земельну частку (пай) в колишньому КСП «Агрофірма "Маяк"» серія ВЛ № 0154849 від 15.10.1997, який зареєстрований у Книзі реєстрації сертифікатів на земельну частку (пай) від 18.10.1997 за № 274)

**УМОВНІ ПОЗНАЧЕННЯ**

**0,62 га** — виділення в натурі (на місцевості) земельної частки (паю) № 638 (багаторічні насадження), відповідно до свідоцтва про право на спадщину за законом від 05.04.2024 № 3-1600, згідно з сертифікатом на право на земельну частку (пай) в колишньому КСП «Агрофірма "Маяк"» серія ВЛ № 0154849 від 15.10.1997, який зареєстрований у Книзі реєстрації сертифікатів на земельну частку (пай) від 18.10.1997 за № 274, для ведення особистого селянського господарства (01.03)

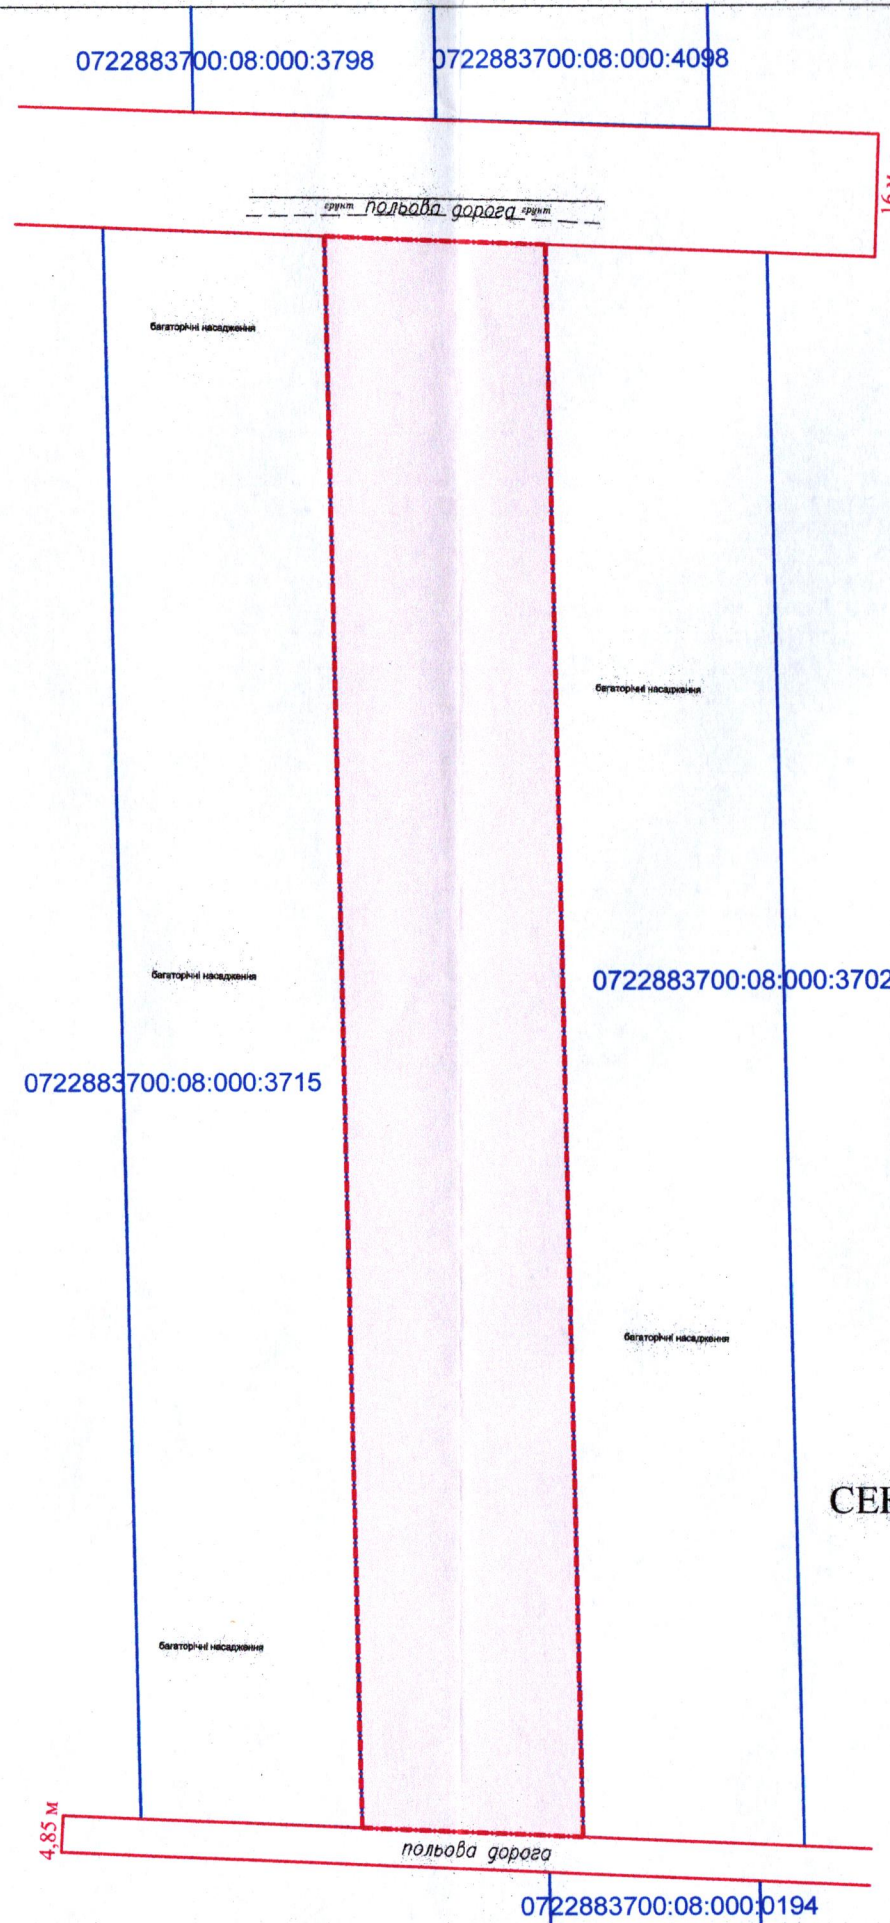

Додаток до рішення міської ради  
№ \_\_\_\_\_ від "\_\_\_" \_\_\_\_\_ 20\_\_ р.

**Ситуаційна схема**



— - межа с. Княгининок

СЕКРЕТАР МІСЬКОЇ РАДИ \_\_\_\_\_

Юрій БЕЗПЯТКО

Директор  
Відповідальний за  
якість робіт  
Крисак А.І.  
Службовий підпис  
Галецький Д.В.  
ІНЖЕНЕР  
ГАЛЕЦЬКИЙ  
ДМИТРО  
ДМИТРОВИЧ  
ГЗОВ ЦЕНТРАЛЬНИЙ

Масштаб 1:1000	
Орієнтовна площа ділянки (га)	З них
	у власність
0,62	-