
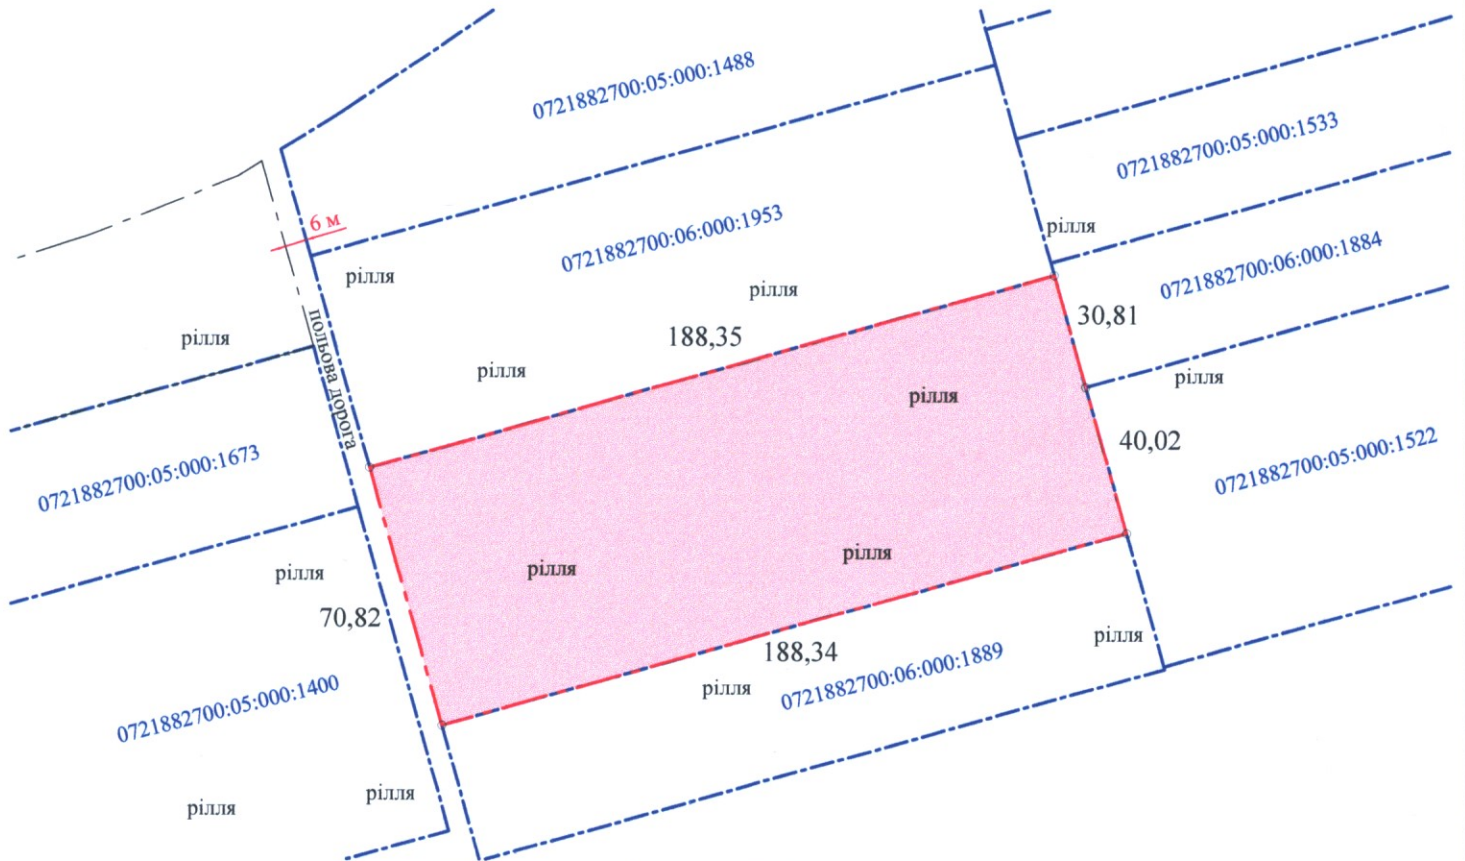


**ПЛАН
земельної ділянки**

Додаток до рішення міської ради
№ _____ від "___" _____ 202__ р.

Кадастровий номер: 0721882700:06:000:0052
 Місце розташування: Волинська область, Луцький район,
за межами населених пунктів Луцької міської
територіальної громади (с. Жидичин)
 Землекористувач: Фермерське господарство "ГЛАД - АГРО"

Ситуаційна схема

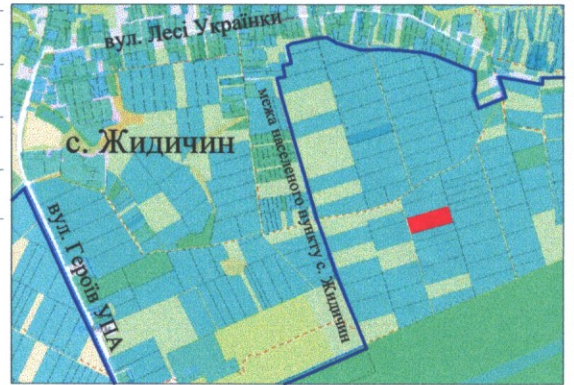

УМОВНІ ПОЗНАЧЕННЯ

- 1,3339 га — невитребувана земельна частка (пай) № 241 (рілля), що надається в оренду для ведення товарного сільськогосподарського виробництва (01.01)
- 1,3339 га — обмеження, встановлені щодо використання земельної ділянки [зона обмежень забудови щодо умов авіаційного шуму - (06.05.3)]

СЕКРЕТАР МІСЬКОЇ РАДИ _____ **Юрій БЕЗПЯТКО**

Україна
Волинська область
Луцький район
Міська територіальна громада Жидичин

Фізична особа-підприємець
Відповідальний за якість роботи
Виконав

А. М. Труш
А. М. Труш
А. М. Труш

Фізична особа-підприємець
Труш Анатолій Миколайович
№ 014911

Масштаб 1: 2000	
Площа земельної ділянки (га)	З них
	в оренду (га)
1,3339	1,3339