
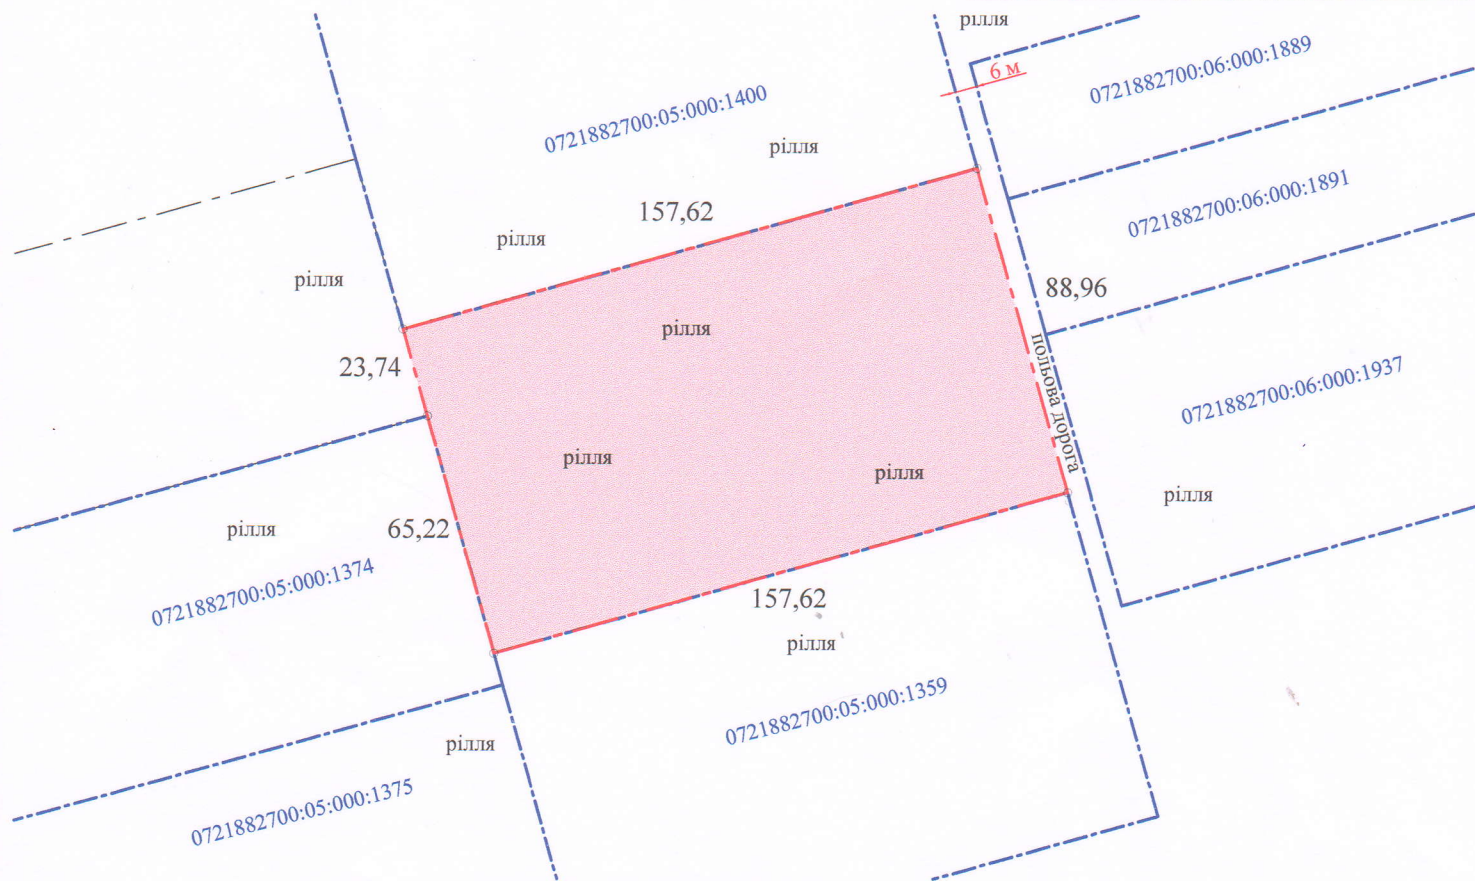


**ПЛАН  
земельної ділянки**

Додаток до рішення міської ради  
№ \_\_\_\_\_ від "\_\_\_" \_\_\_\_\_ 202\_\_ р.

Кадастровий номер: 0721882700:06:000:0051  
 Місце розташування: Волинська область, Луцький район,  
за межами населених пунктів Луцької міської  
територіальної громади (с. Жидичин)  
 Землекористувач: Фермерське господарство "ГЛАД - АГРО"

**Ситуаційна схема**

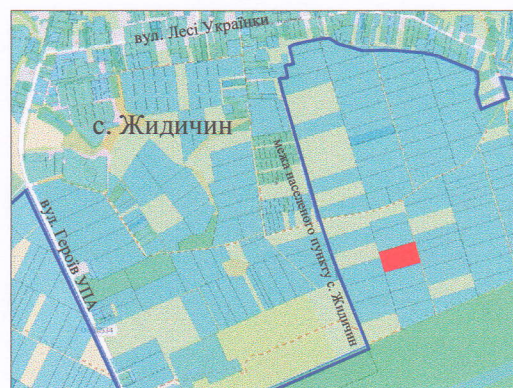

**УМОВНІ ПОЗНАЧЕННЯ**

- 1,4021 га — невитребувана земельна частка (пай) № 250 (рілля), що надається в оренду для ведення товарного сільськогосподарського виробництва (01.01)
- 1,4021 га — обмеження, встановлені щодо використання земельної ділянки [зона обмежень забудови щодо умов авіаційного шуму - (06.05.3)]

СЕКРЕТАР МІСЬКОЇ РАДИ \_\_\_\_\_ **Юрій БЕЗПЯТКО**

Масштаб 1: 2000		А.М. Труш	
		А.М. Труш	
Площа земельної ділянки (га)	З них в оренду (га)	А.М. Труш	
		1,4021	1,4021