

ПЛАН
земельної ділянки



Додаток до рішення міської ради
№ _____ від "___" _____ 202__ р.

Кадастровий номер: 0710100000:22:184:0065

Місце розташування: м. Луцьк, вул. Зв'язківців, 5

Землекористувач: фізична особа-підприємець Кобильчук Валерій Володимирович

Ситуаційний план

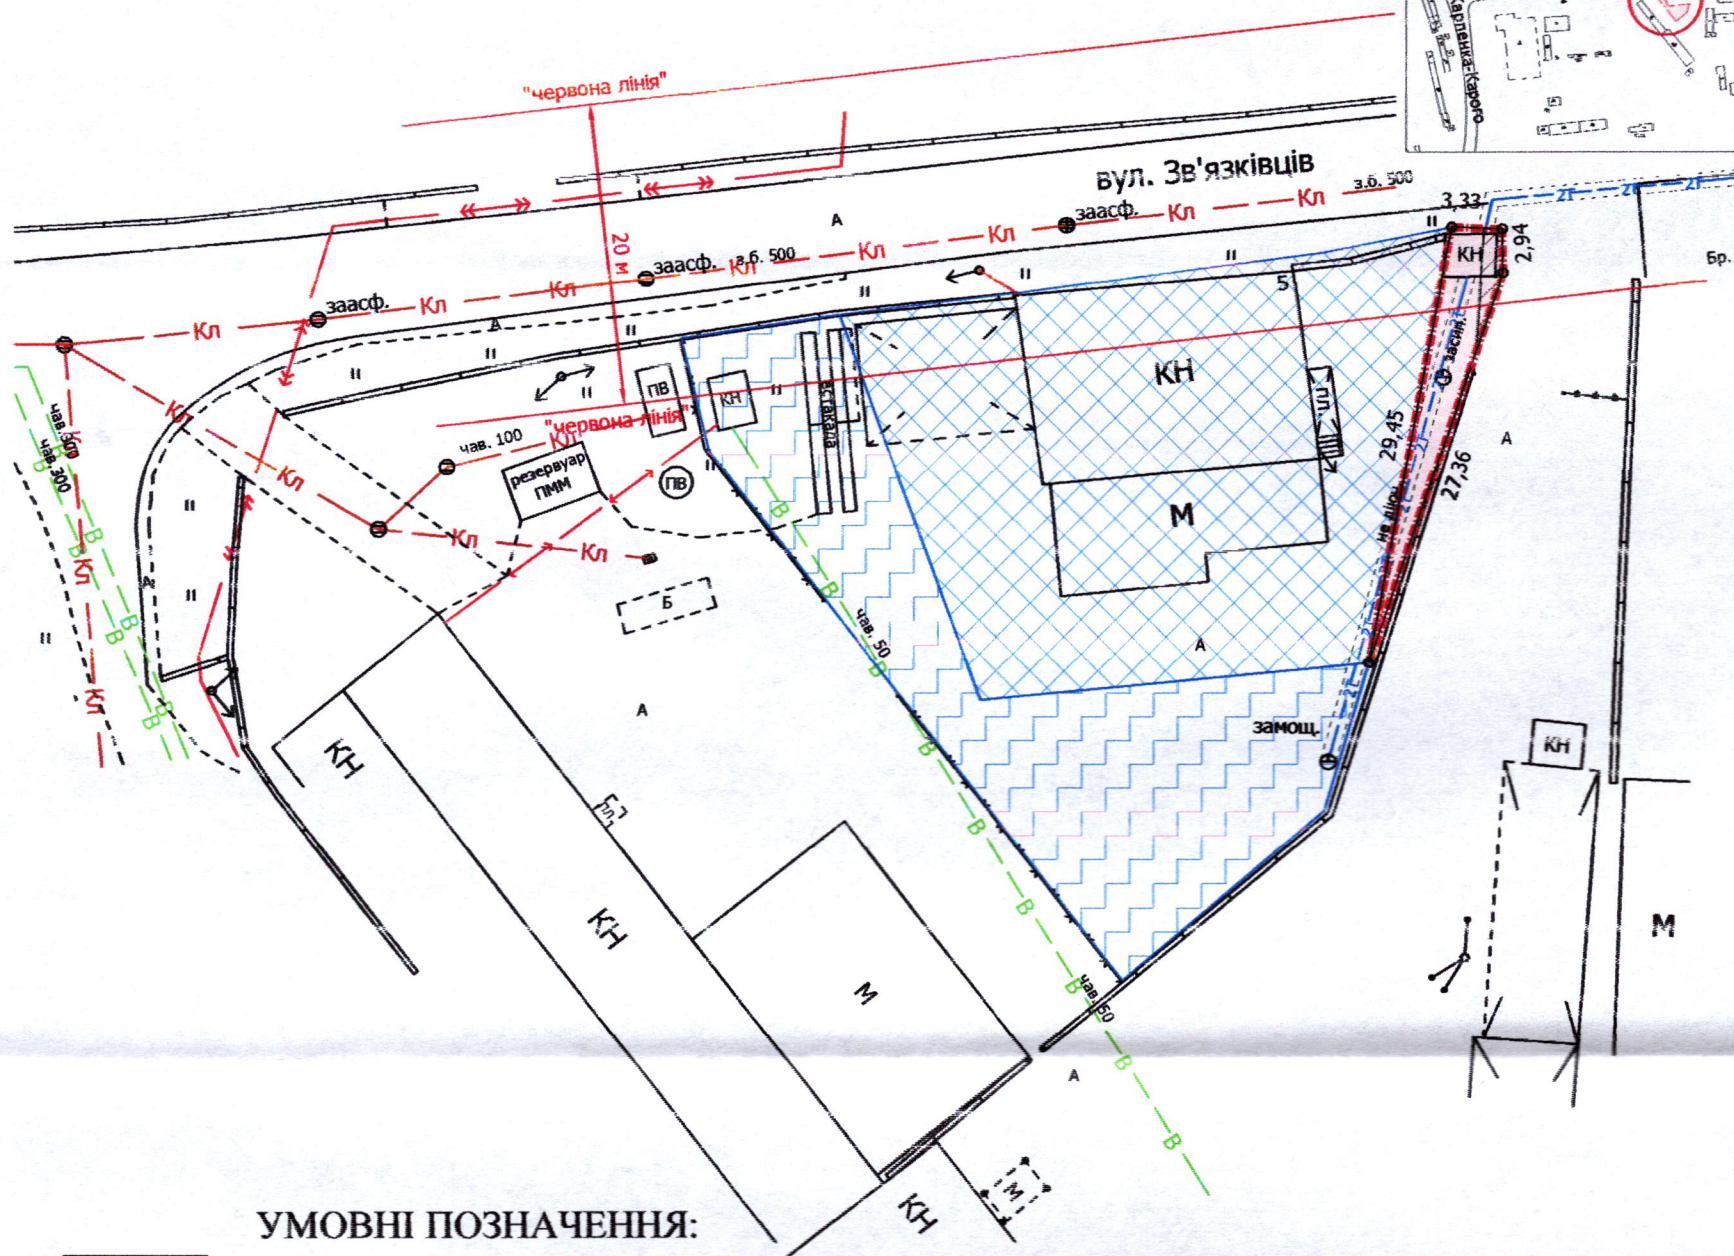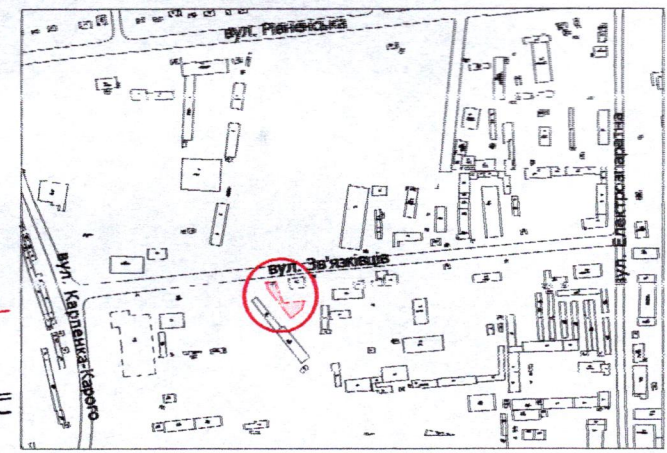

УМОВНІ ПОЗНАЧЕННЯ:

- 0,0063 га** — земельна ділянка, договір оренди якої поновлюється на новий строк для будівництва та обслуговування складського приміщення (11.02 - для розміщення та експлуатації основних, підсобних і допоміжних будівель та споруд підприємств переробної, машинобудівної та іншої промисловості)
- 0,0063 га** — земельна ділянка, право оренди на яку зареєстровано в Державному реєстрі речових прав на нерухоме майно від 02.09.2014, номер запису про інше речове право: 6857407, відповідно до додаткової угоди про поновлення договору оренди землі від 23.07.2014
- 0,0008 га** — обмеження, встановлене щодо використання земельної ділянки (охоронна зона навколо (уздовж) об'єкта зв'язку (01.04) - повітряна лінія електронної комунікаційної мережі)
- 0,0063 га** — обмеження, встановлене щодо використання земельної ділянки [другий пояс зони санітарної охорони джерел та об'єктів централізованого питного водопостачання (обмеження) (02.01.2)]
- 0,0063 га** — обмеження, встановлене щодо використання земельної ділянки [санітарно-захисна зона навколо об'єкта (03.01)]
- 0,0020 га** — обмеження, встановлене щодо використання земельної ділянки [території в червоних лініях (06.01.1)]
- 0,0900 га** — земельна ділянка у власності ФОП Кобильчука В.В. згідно з Державним актом на право власності на земельну ділянку від 11.01.2005 за № 209 (Серія ВЛ № 059606), для обслуговування складського приміщення
- 0,0582 га** — землекористування ФОП Кобильчука В.В.

СЕКРЕТАР МІСЬКОЇ РАДИ

Юрій БЕЗПЯТКО

Директор	Завадський В.М.	Масштаб 1: 500
Перевірив	Завадський В.М.	
Виконав	Сілюк О.П.	Площа земельної ділянки (га)
		З них в оренду (га)
		0,0063 / 0,0063