
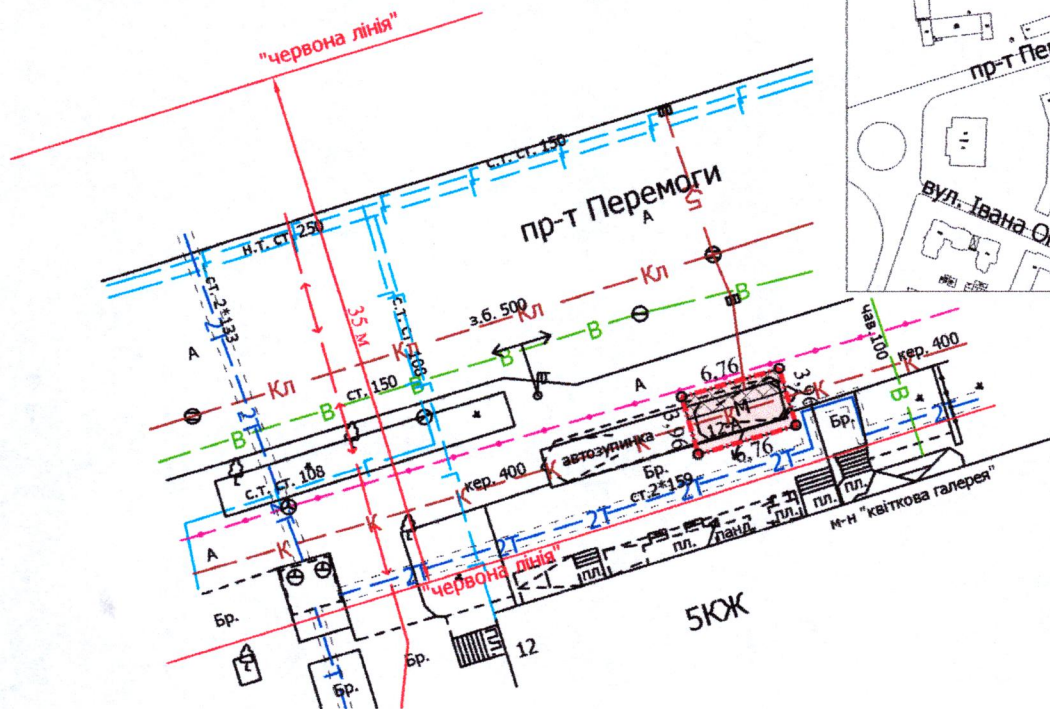


Кадастровий номер: 0710100000:11:016:0004

Ситуаційний план

Місце розташування: м. Луцьк, пр-т Перемоги, 12-А

Землекористувач:  
громадянин Горчинський Микола Миколайович

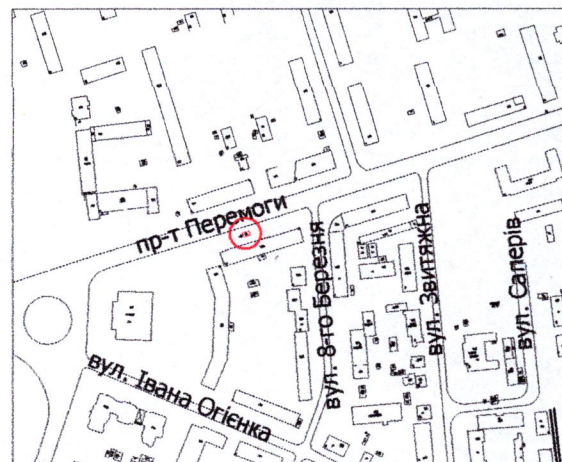

**УМОВНІ ПОЗНАЧЕННЯ**

- 0,0027 га — земельна ділянка, що надається в оренду для обслуговування торгового павільйону в критій зупинці громадського транспорту (03.07 - для будівництва та обслуговування будівель торгівлі)
- 0,0027 га — земельна ділянка, що була надана в оренду ФОП Черняку В.Я. (право власності Луцької міської територіальної громади, в особі Луцької міської ради, зареєстровано в Державному реєстрі речових прав на нерухоме майно 20.09.2016, номер відомостей про речове право: 16575826) згідно з додатковою угодою про поновлення договору оренди землі від 12.09.2016
- 0,0010 га — обмеження, встановлене щодо використання земельної ділянки (охоронна зона навколо (уздовж) об'єкта зв'язку (01.04) - підземна кабельна лінія електронної комунікаційної мережі)
- 0,0027 га — обмеження, встановлене щодо використання земельної ділянки (охоронна зона навколо інженерних комунікацій (01.08) - каналізація, теплотраса)
- 0,0027 га — обмеження, встановлене щодо використання земельної ділянки [території в червоних лініях (06.01.1)]

СЕКРЕТАР МІСЬКОЇ РАДИ \_\_\_\_\_ **Юрій БЕЗПЯТКО**

Директор		Завадський В.М.	Масштаб 1: 500
Перевірив		Завадський В.М.	
Виконав		Сідок О.П.	Площа земельної ділянки (га)
ТШ "Луцькземресурс"			3 них
			в оренду (га)
			0,0027
			0,0027