


ПЛАН
земельної ділянки

Кадастровий номер: 0710100000:22:035:0295
 Місце розташування: м. Луцьк, вул. Карпенка-Карого, 7
 Землекористувач:
ПРИВАТНЕ ПІДПРИЄМСТВО "СОЛО-ТРЕЙД"

Додаток до рішення міської ради
 № _____ від " " _____ 202__ р.

Ситуаційний план

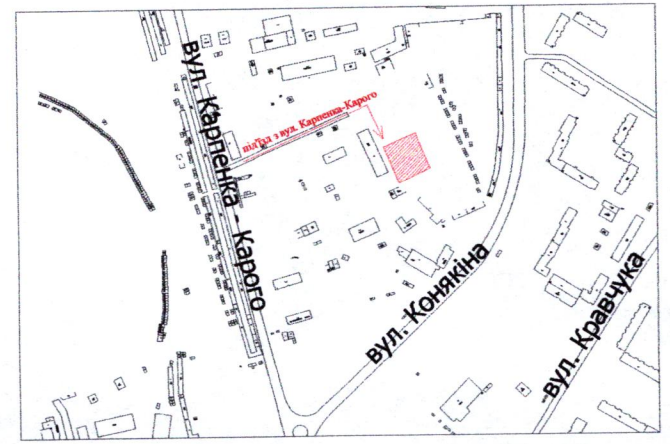

УМОВНІ ПОЗНАЧЕННЯ

- 0,2338 га** — земельна ділянка, що надається у власність, шляхом викупу, видом цільового призначення земельної ділянки: 11.02 - для розміщення та експлуатації основних, підсобних і допоміжних будівель та споруд підприємств переробної, машинобудівної та іншої промисловості
- 0,2338 га** — земельна ділянка, право оренди на яку зареєстроване в Державному реєстрі речових прав на нерухоме майно 12.05.2023, номер запису про інше речове право: 50296006, відповідно до договору оренди землі від 12.05.2023
- 0,2338 га** — обмеження, встановлене щодо використання земельної ділянки [санітарно-захисна зона навколо (уздовж) об'єкта транспорту (01.03.1)]
- 0,2338 га** — обмеження, встановлені щодо використання земельної ділянки [санітарно-захисна зона навколо об'єкта (03.01)]

СЕКРЕТАР МІСЬКОЇ РАДИ _____ **Юрій БЕЗПЯТКО**

Директор	Завадський В.М.	Масштаб 1: 500
Перевірив	Завадський В.М.	
Виконав	Кунц О.Ю.	Площа земельної ділянки (га)
ПП "Луцькземресурс" МІХАЙЛОВИЧ № 002216		3 них у власність (шляхом викупу)
		0,2338